



FASAD MOT NORR

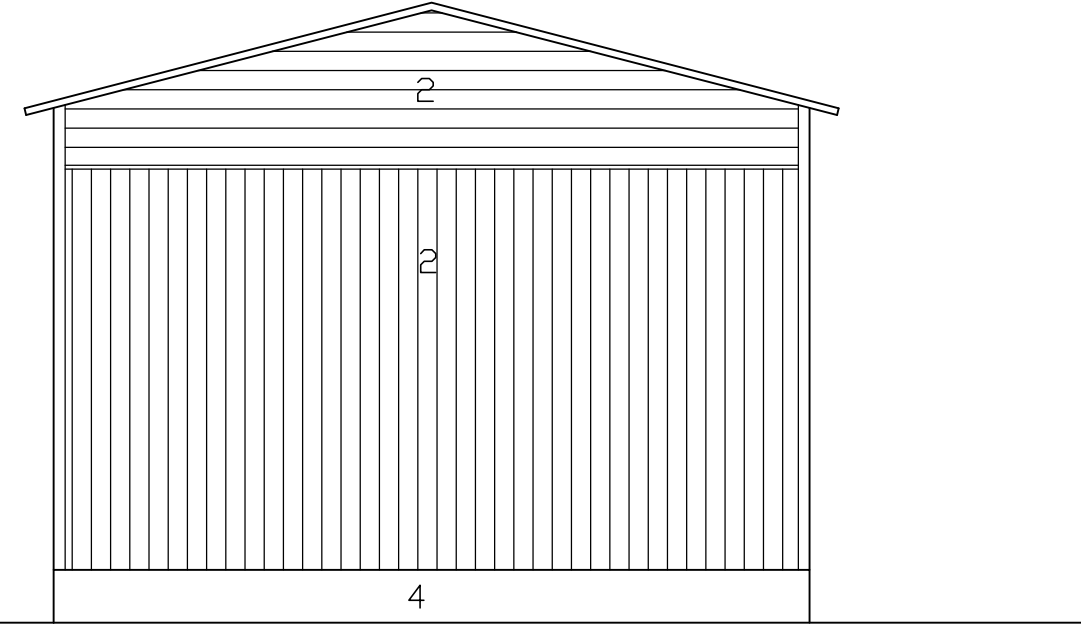


FASAD MOT VASTER

- 1 PLÅT SVAT
- 2 PLÅT MÖRKGRÅ
- 3 PRESSU GRÅ
- 4 BETONI GRÅ

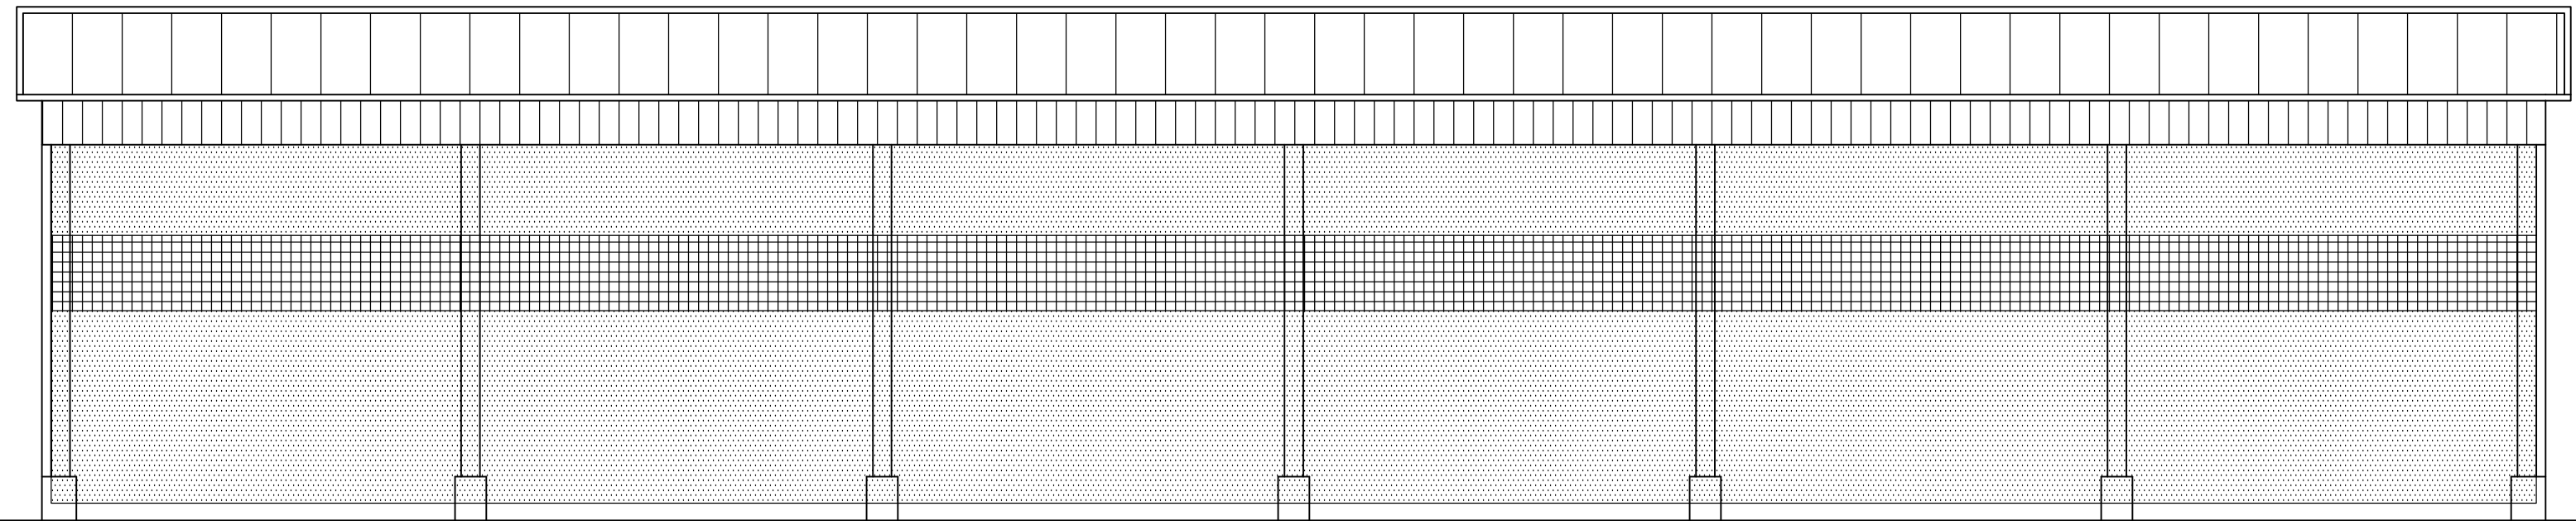

FASAD MOT SÖDER

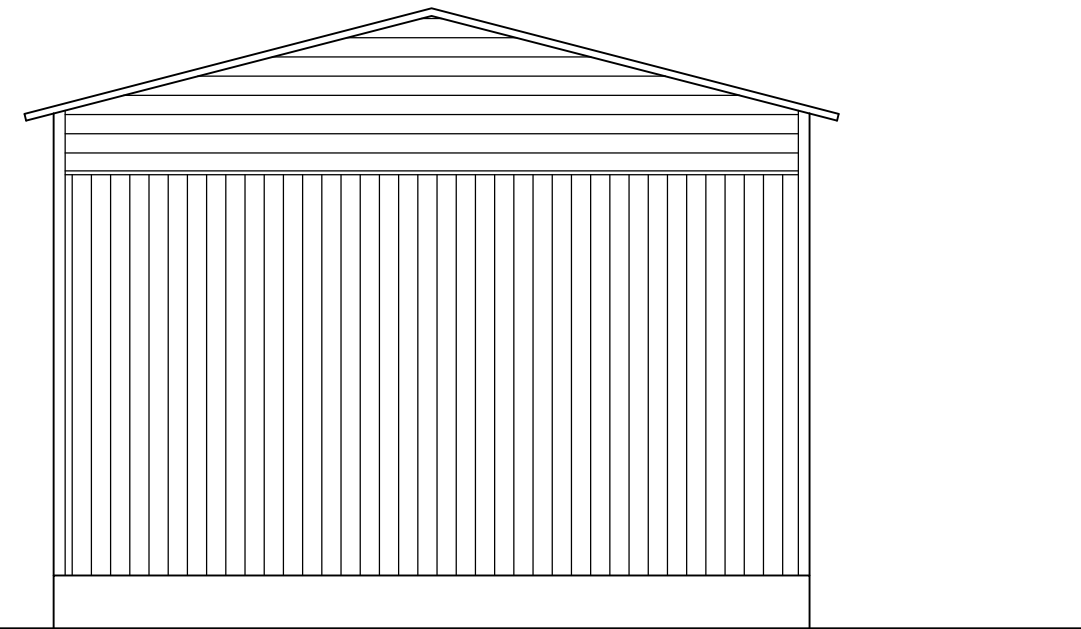

FASAD MOT ÖSTER

Stadsdel / by KRONBY	Kvarter 288-405-37-0	Tomt / Rno	Myndigheternas anteckningar
Byggnadsåtgärd NYBYGGNAD	Ritningsart HUVUDRITNING		Ritningsnr 3
Byggnadsobjektets namn o. adress HT Recycling Boholmsvägen		Ritningens innehåll FASADER	Skala 1:100
Ritnslag ARK		Projekt nr-ritnr 2-2025	
Planerare Jan-Olof Häggblom		Telefon 040-5764060	
Datum 12.3.2025		Ändringsdatum	
Underskrift			



PL 194 67101 KOKKOLA
KOPPIISVÄGEN 3 KOPPISENTIE 3
67600 KOKKOLA
Puh/Tel 06-8224239