
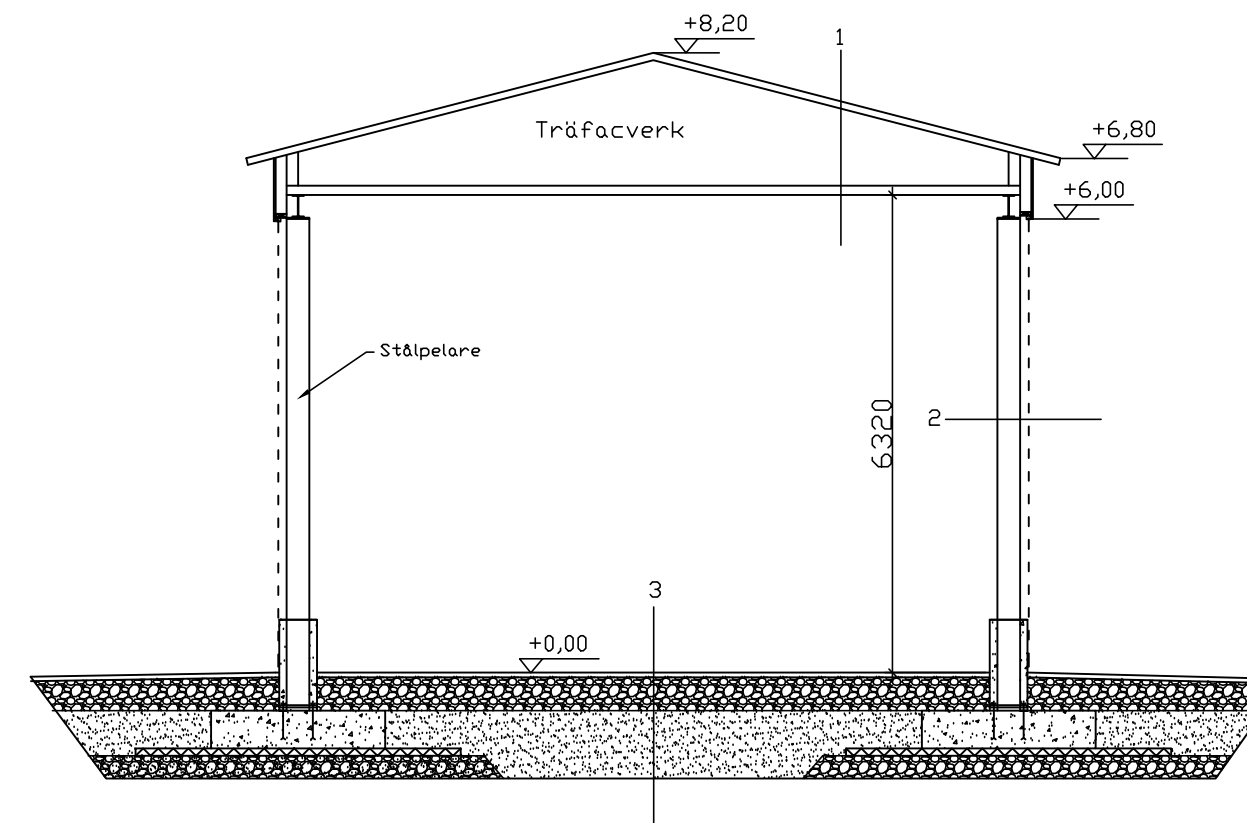


UPPGIFTER OM BYGGNADEN			
	BYGGN.ÅR	VÄN. YTA	VOLYM
NYBYGGNAD	2025	400	2995
TOTALT		400	2995

BYGGNADENS BRANDFÄRLIGHETSKLASS 1.  
BYGGNADENS BRANDKLASS P3  
SKYDDSGRAD 1

RÖKVENTILATION VIA DÖRRARNA

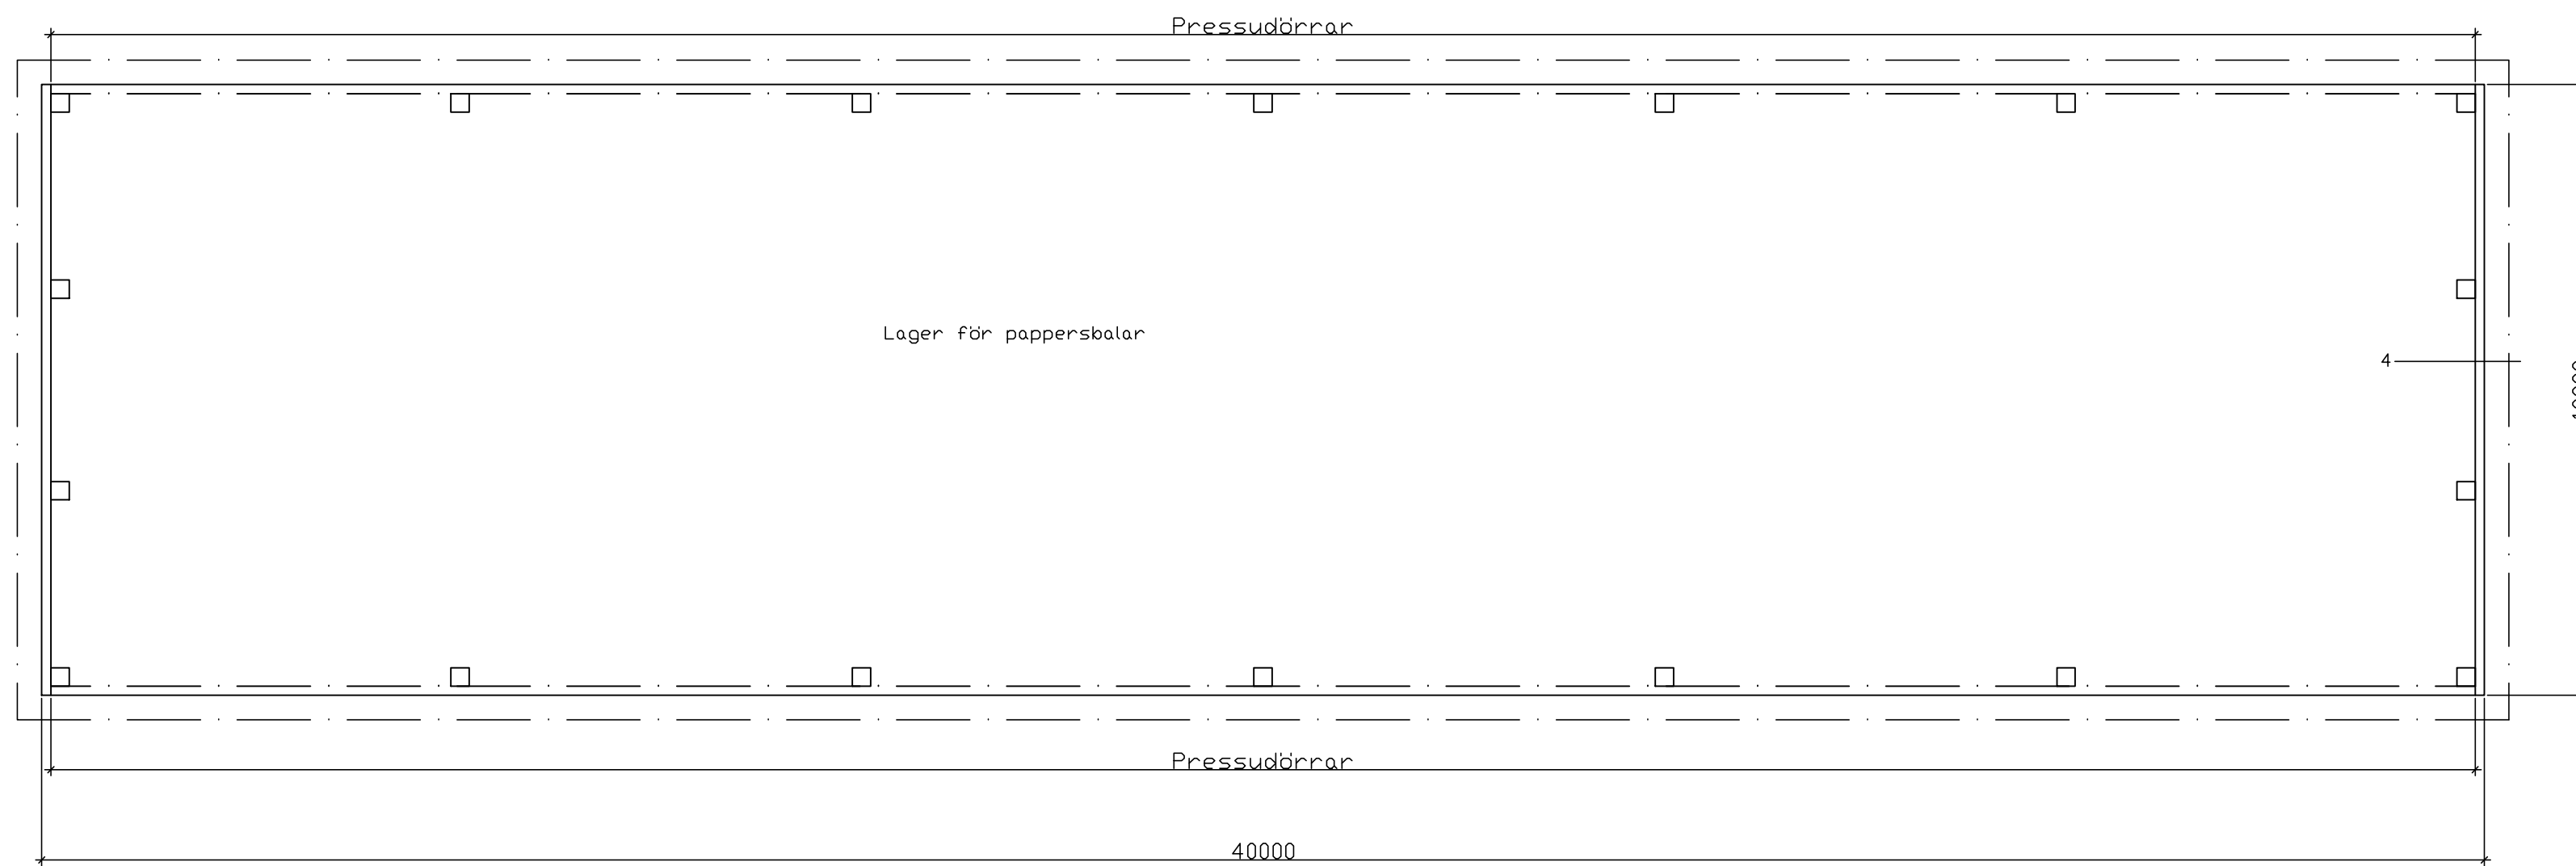

#### 1 TAK

PROFILPLÅT 25mm  
BÄRLÅKT 25\*100 C300  
STRÅLÅKT 22\*48  
UNDERTAK  
TAKSTOL C 1200

#### 2 GOLV

ASFALT 50mm  
KRÖSS 400mm  
SAND  
FILTERDUK ENLIGT BEHOV

#### 3 YTTERVÄGG

STÅLPELARE  
PRESSDÖRR  
U-värde: 0,19W/m2K

#### 4 GAVELVÄGGAR

VÄGRÄTAREGLAR 48\*123 C 900  
PROFILPLÅT 25mm

Stadsdel / by <b>KRONÖBY</b>	Kvarter <b>288-405-37-0</b>	Tomt / Rno	Myndigheternas anteckningar
Byggnadsåtgärd <b>NYBYGGNAD</b>	Byggnadsobjektets namn o. adress <b>HT Recycling Boholmsvägen</b>	Ritningsart <b>HUVUDRITNING</b>	Ritningsnr <b>3</b>
Ritningslag <b>ARK</b>	Projektår-ritår <b>2-2025</b>	Ritningsens innehåll <b>PLAN</b>	skalor <b>1:100</b>
Planerare <b>Jan-Olof Häggblom</b>	Telefon <b>040-5764060</b>	SKÄRNING	<b>1:100</b>
Datum <b>12.3.2025</b>	Ändringsdatum	Underskrift	

**WSB**  
RAKENNUS OY \* BYGGNADS AB

PL 194 67101 KOKKOLA  
KOPPISVÄGEN 3 KOPPISENTIE 3  
67600 KOKKOLA  
Puh/Tel 06-8224239