


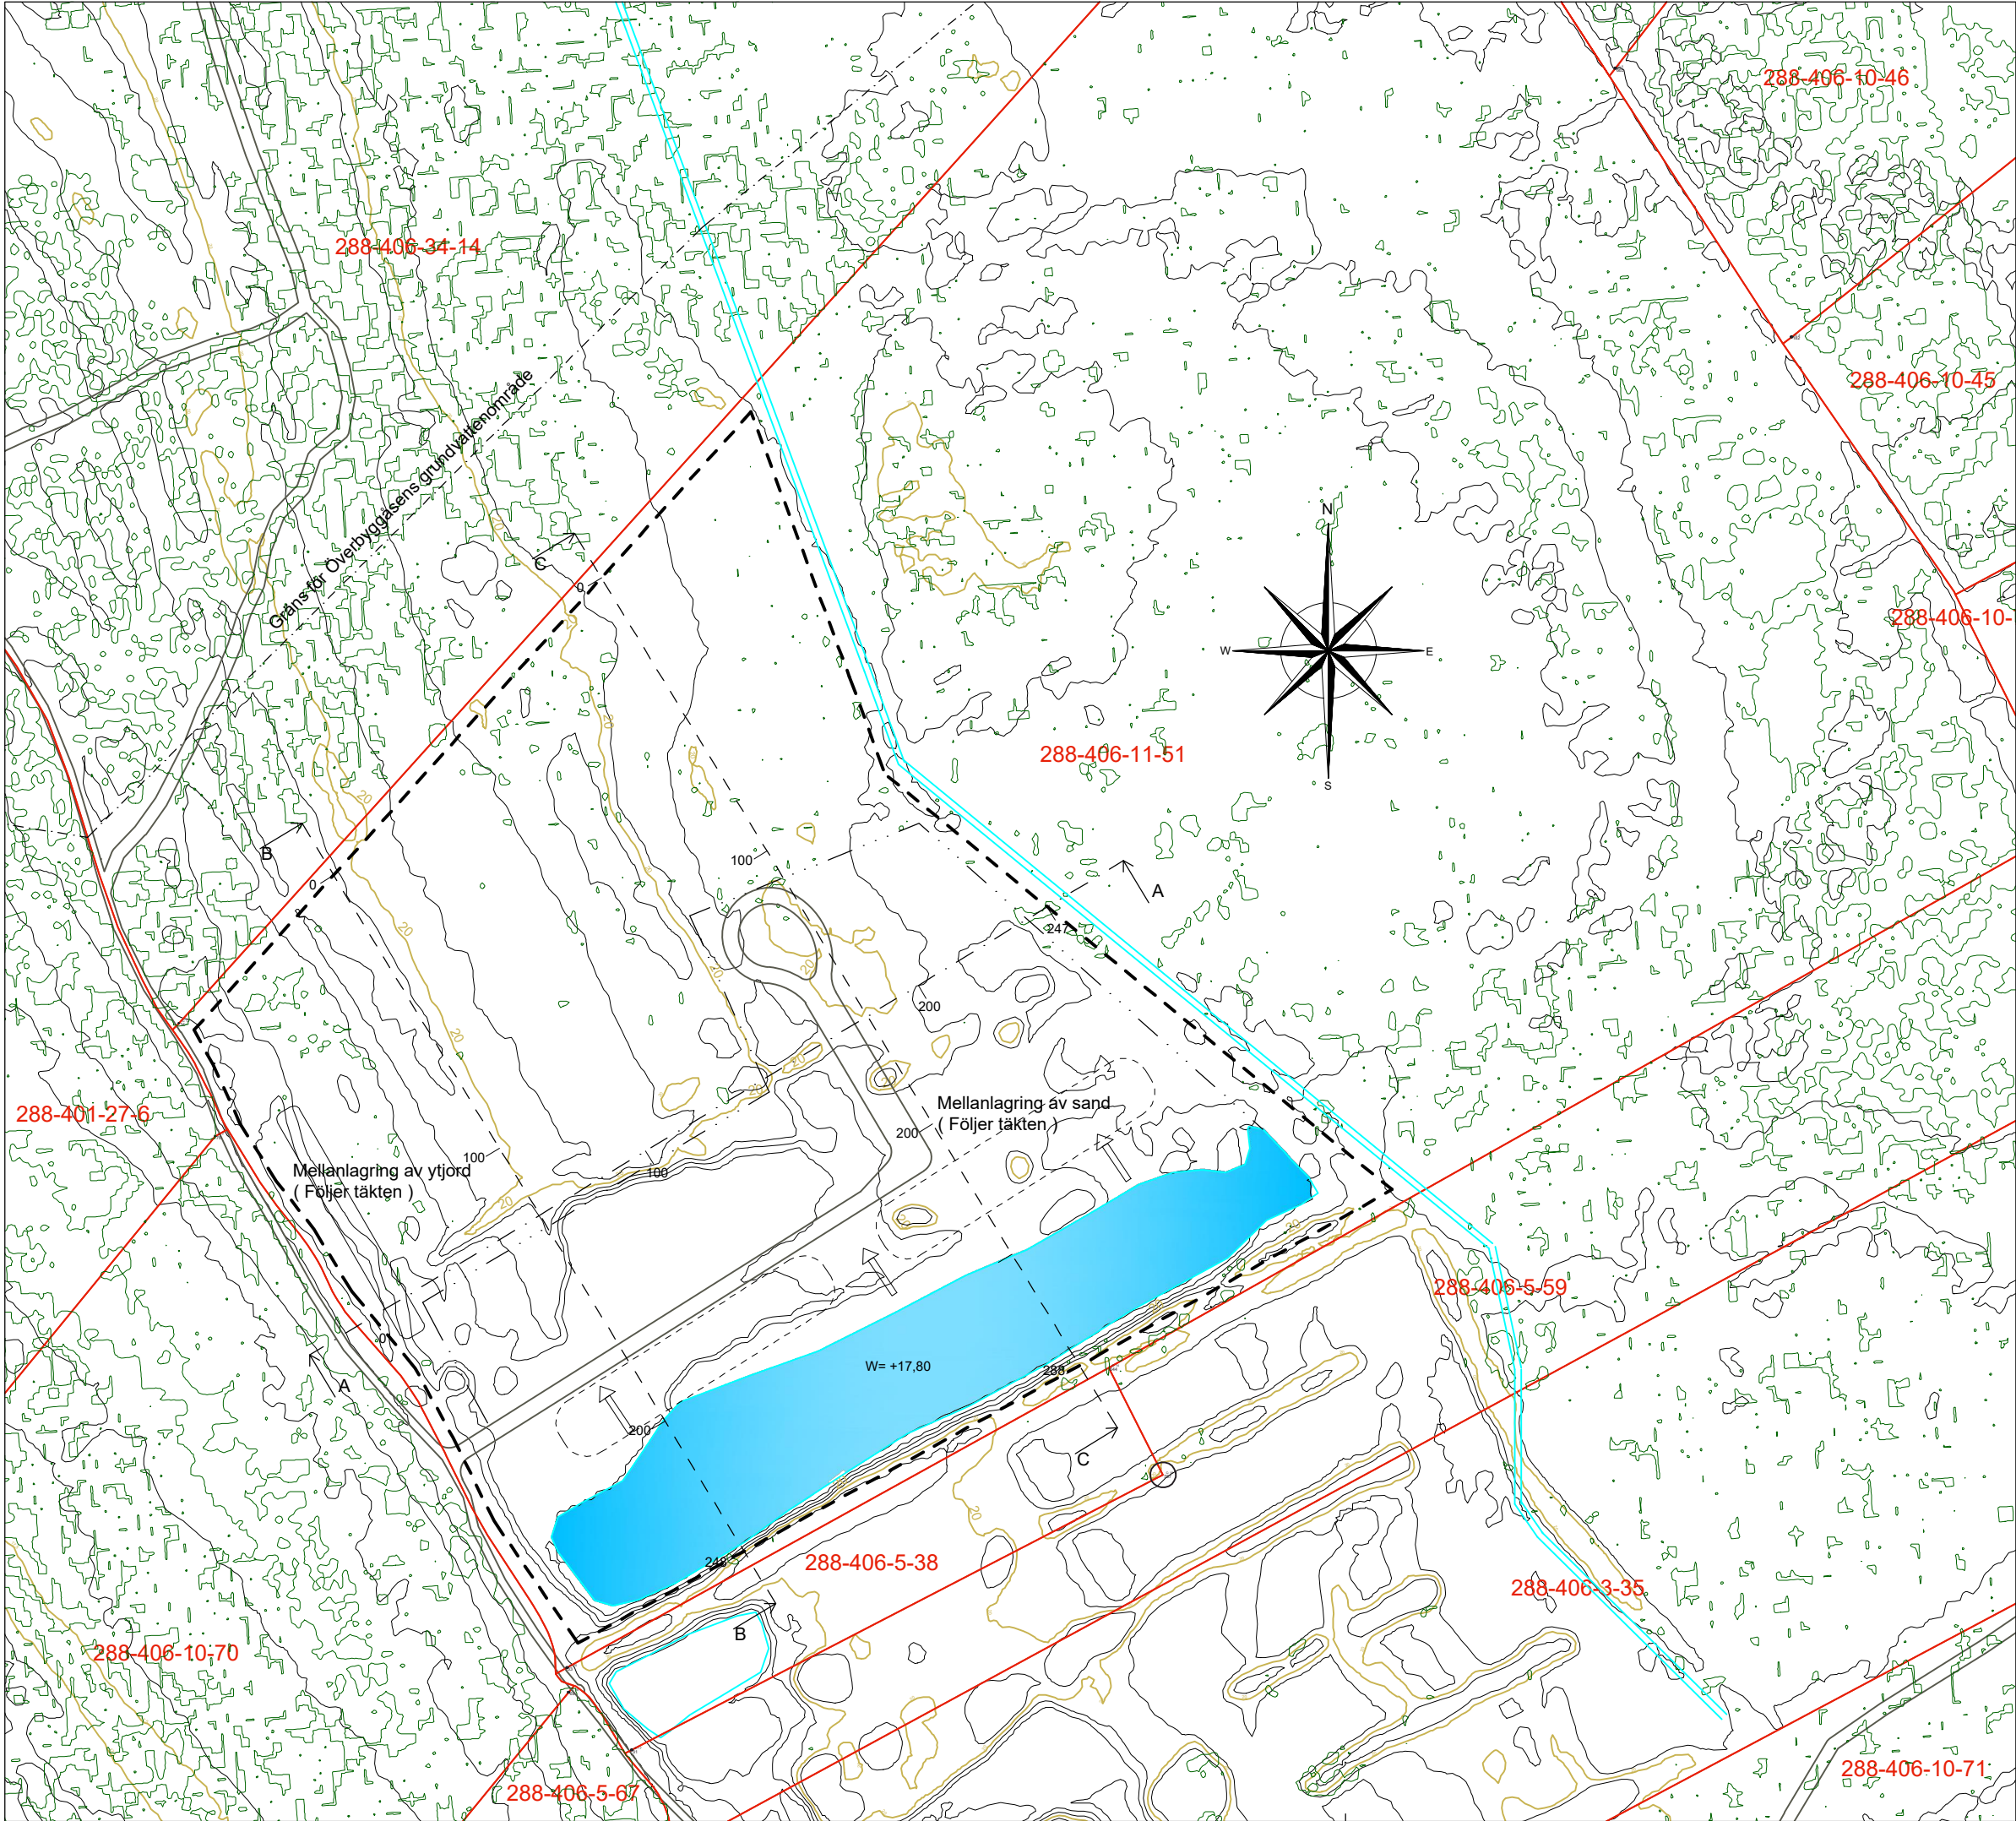

Koordinatsystem : GK23  
Höjdsystem: N2000

--- --

-----

Täktgräns  
Område där ytfjord avlägsnats  
Tagningsriktning  
Vattenyta 2025

Uppskattad outtagen mängd : 404.000 m3  
Upptagen mängd : 70.000 m3  
Totalt: 474.000 m3

Revidering: Grundvattenhöjd 17,80    16.6.2025

|   |                                                |                                    |                   |
|---|------------------------------------------------|------------------------------------|-------------------|
| By / stadsdel<br>Överbrätö                                                                                    | Lägenhet / kvarter<br>Långdalen                | Rnr. / tomt<br>288 - 406 - 11 - 51 | Arkivanteckningar |
| Byggnadsåtgärd<br>Marktäkt                                                                                    | Ritningstyp<br>Huvudritning                    | Löpande nr.<br>1                   |                   |
| Objektets namn och adress<br>Sand- och grustäkt<br>Sundström Ab Oy Entreprenad<br>Överbyggåsen 68500 Kronoby  | Ritningsinnehåll<br>Täktplan , nuläget 06/2025 | Skalor<br>1:2000                   |                   |
| OY MARINEX AB<br>Monäsvägen 391 66 970 Hirvlax<br>050 - 55 75 272 e-mail : marinex@multi.fi<br>www.marinex.fi | Planeringsområde<br>ARK                        | Ritningsnummer<br>05062501         |                   |
|   | Revidering                                     | Datum                              | Signatur          |
| Datering<br>5.6.2025                                                                                          | Planerare<br>Håkan Sjölund                     |                                    |                   |