


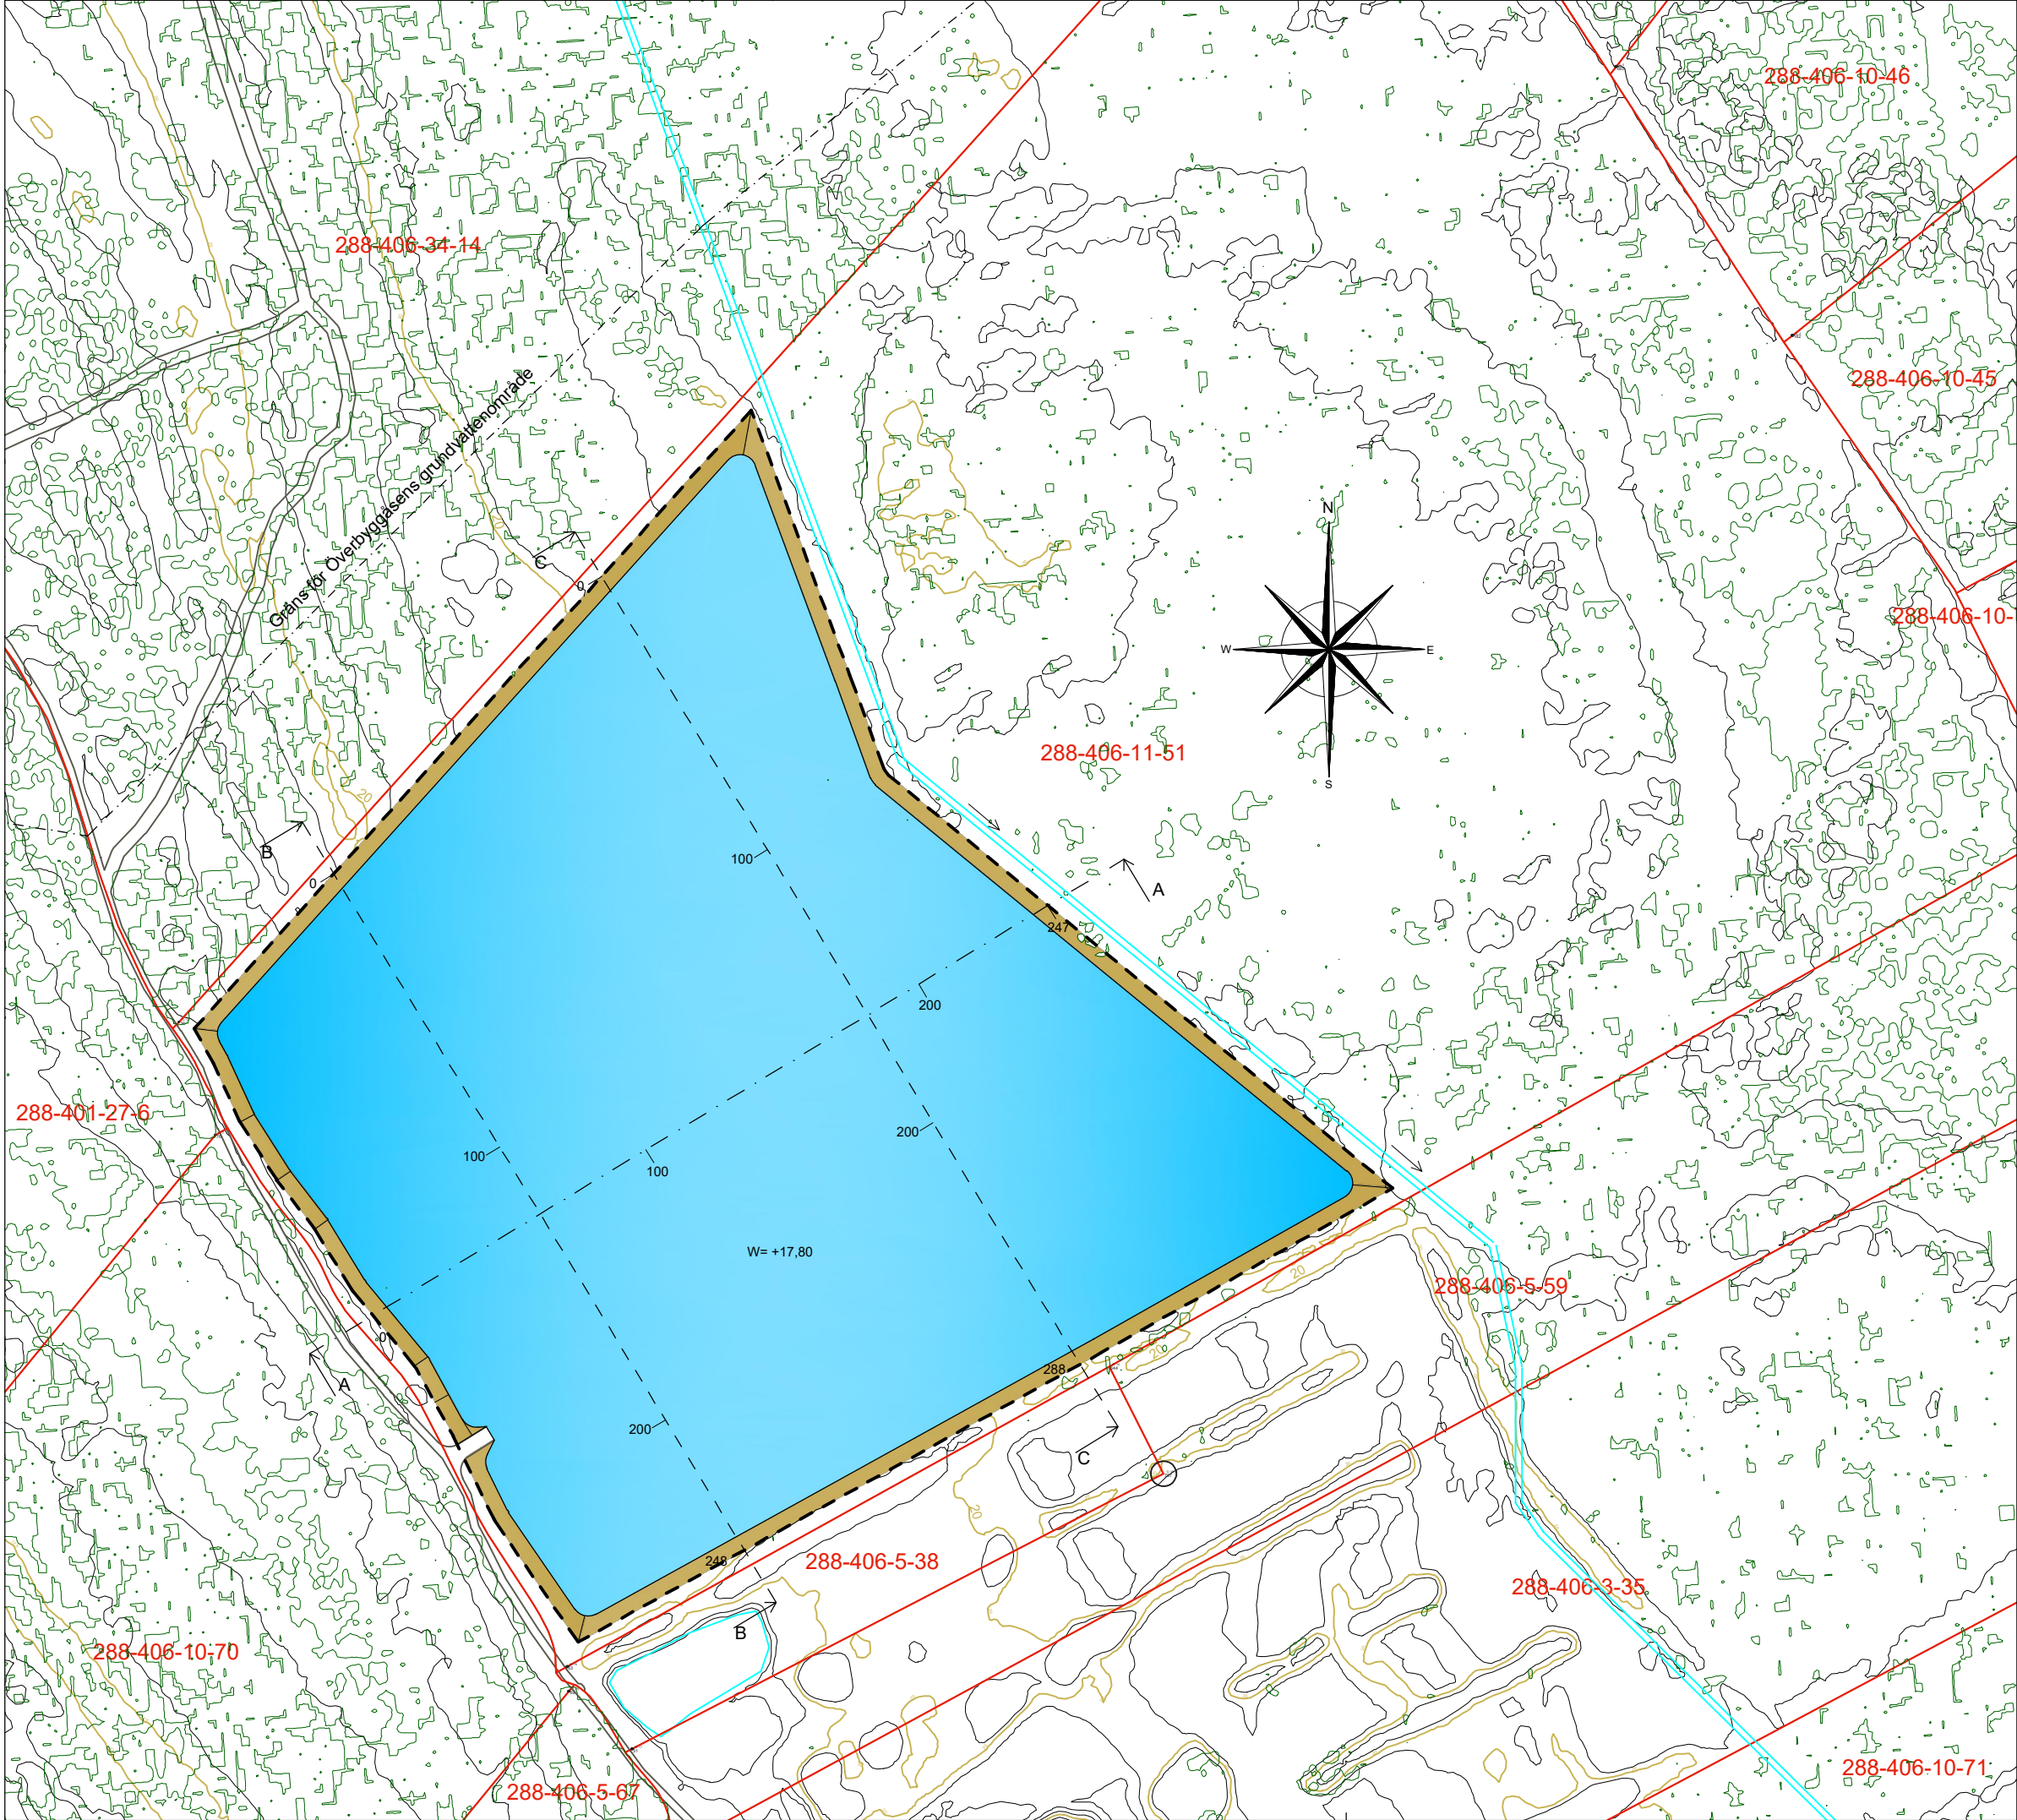


Koordinatsystem : GK23
Höjdsystem: N2000

Täktgräns

Släntning 1:2

Slutlig vattenyta, W = ca 17,50

Revidering: Grundvattenhöjd 17,80 16.6.2025

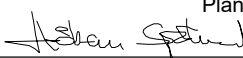By / stadsdel Överbrätö	Lägenhet / kvarter Långdalen	Rnr. / tomt 288 - 406 - 11 - 51	Arkivanteckningar
Byggnadsåtgärd Marktäkt	Ritningstyp Huvudritning	Löpande nr. 2	
Objektets namn och adress Sand- och grustäkt Sundström Ab Oy Entreprenad Överbyggåsen 68500 Kronoby	Ritningsinnehåll Täktplan , slutläget	Skalar 1:2000	
OY MARINEX AB Monäsvägen 391 66 970 Hirvlax 050 - 55 75 272 e-mail : marinex@multi.fi www.marinex.fi	Planeringsområde ARK	Ritningsnummer 05062502	
Datering 5.6.2025	Planerare  Håkan Sjölund	Revidering	Datum Signatur