
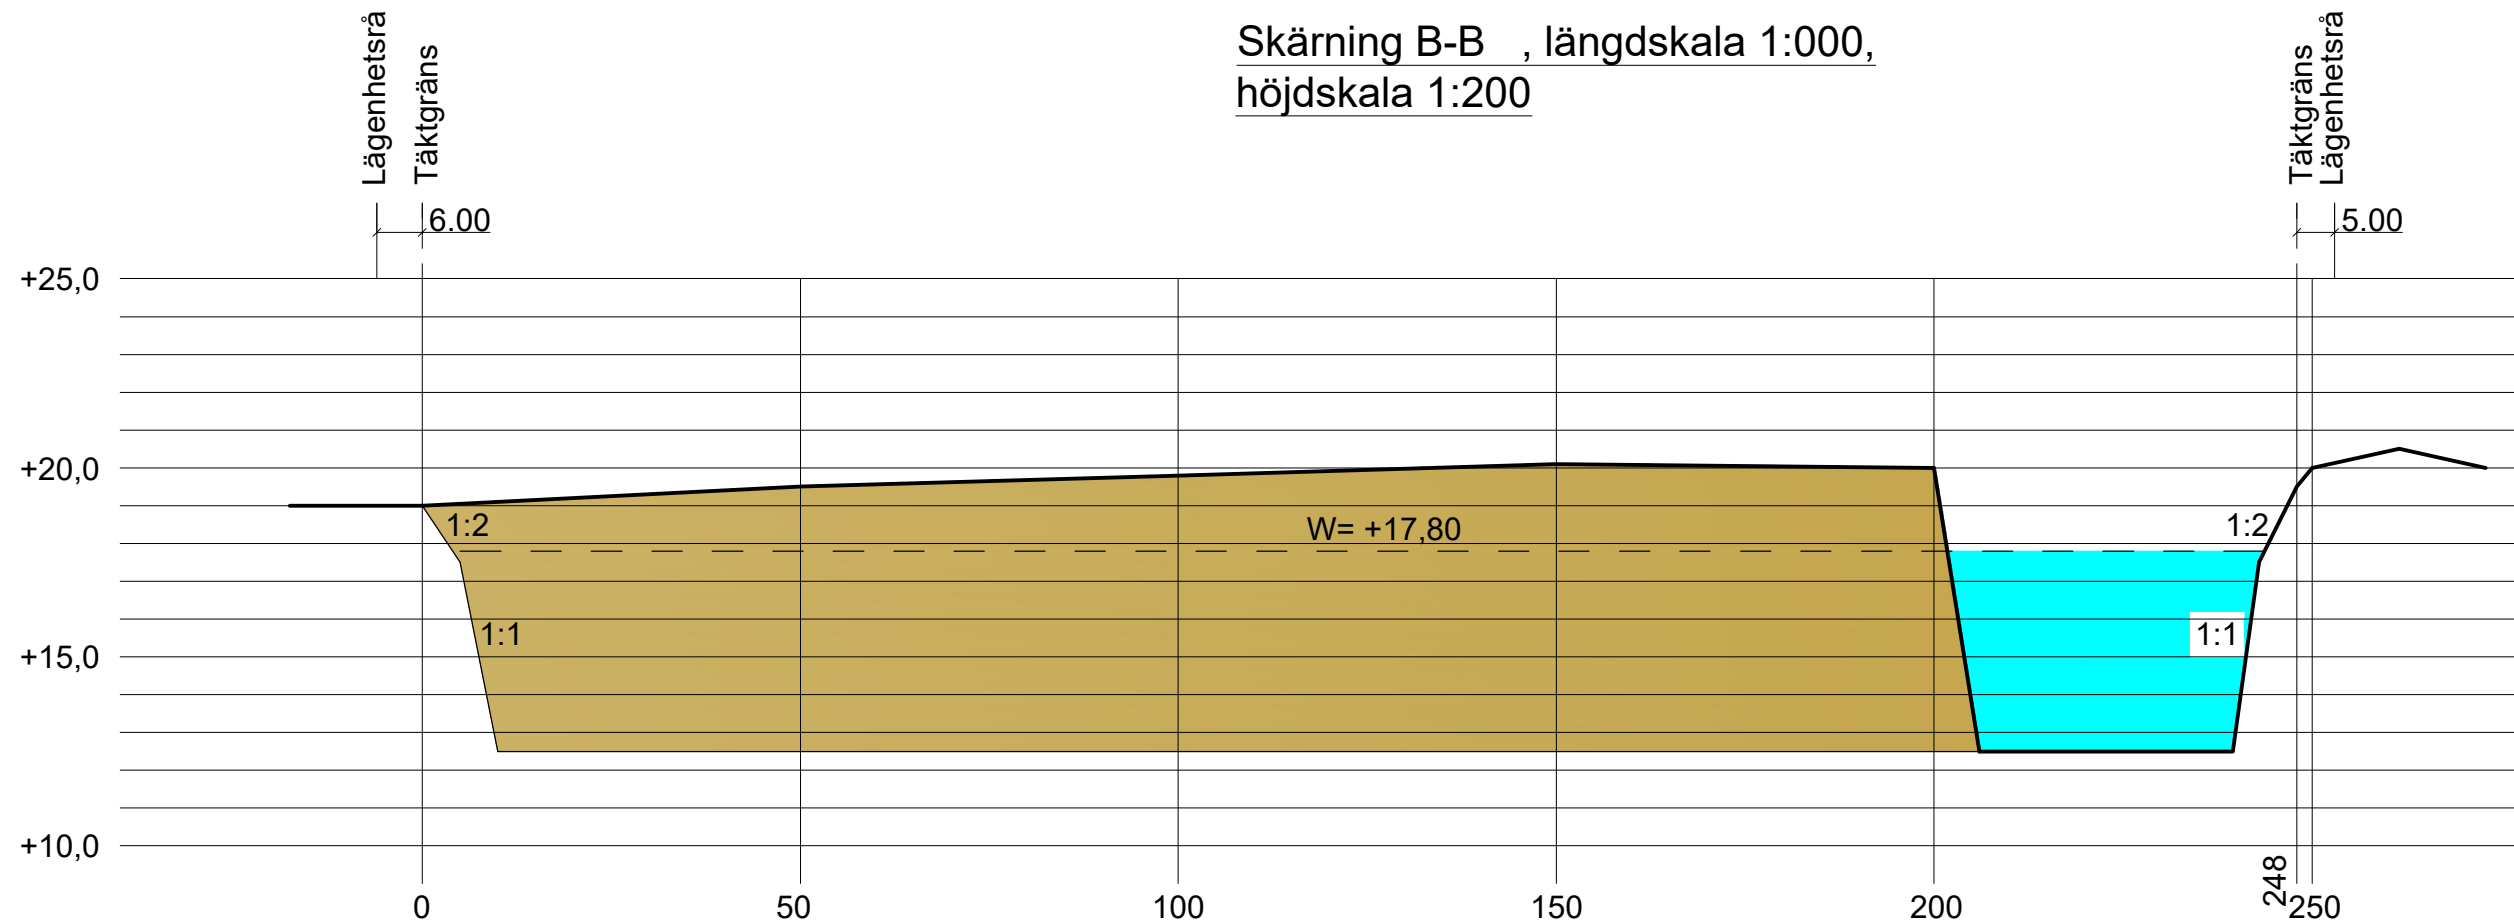
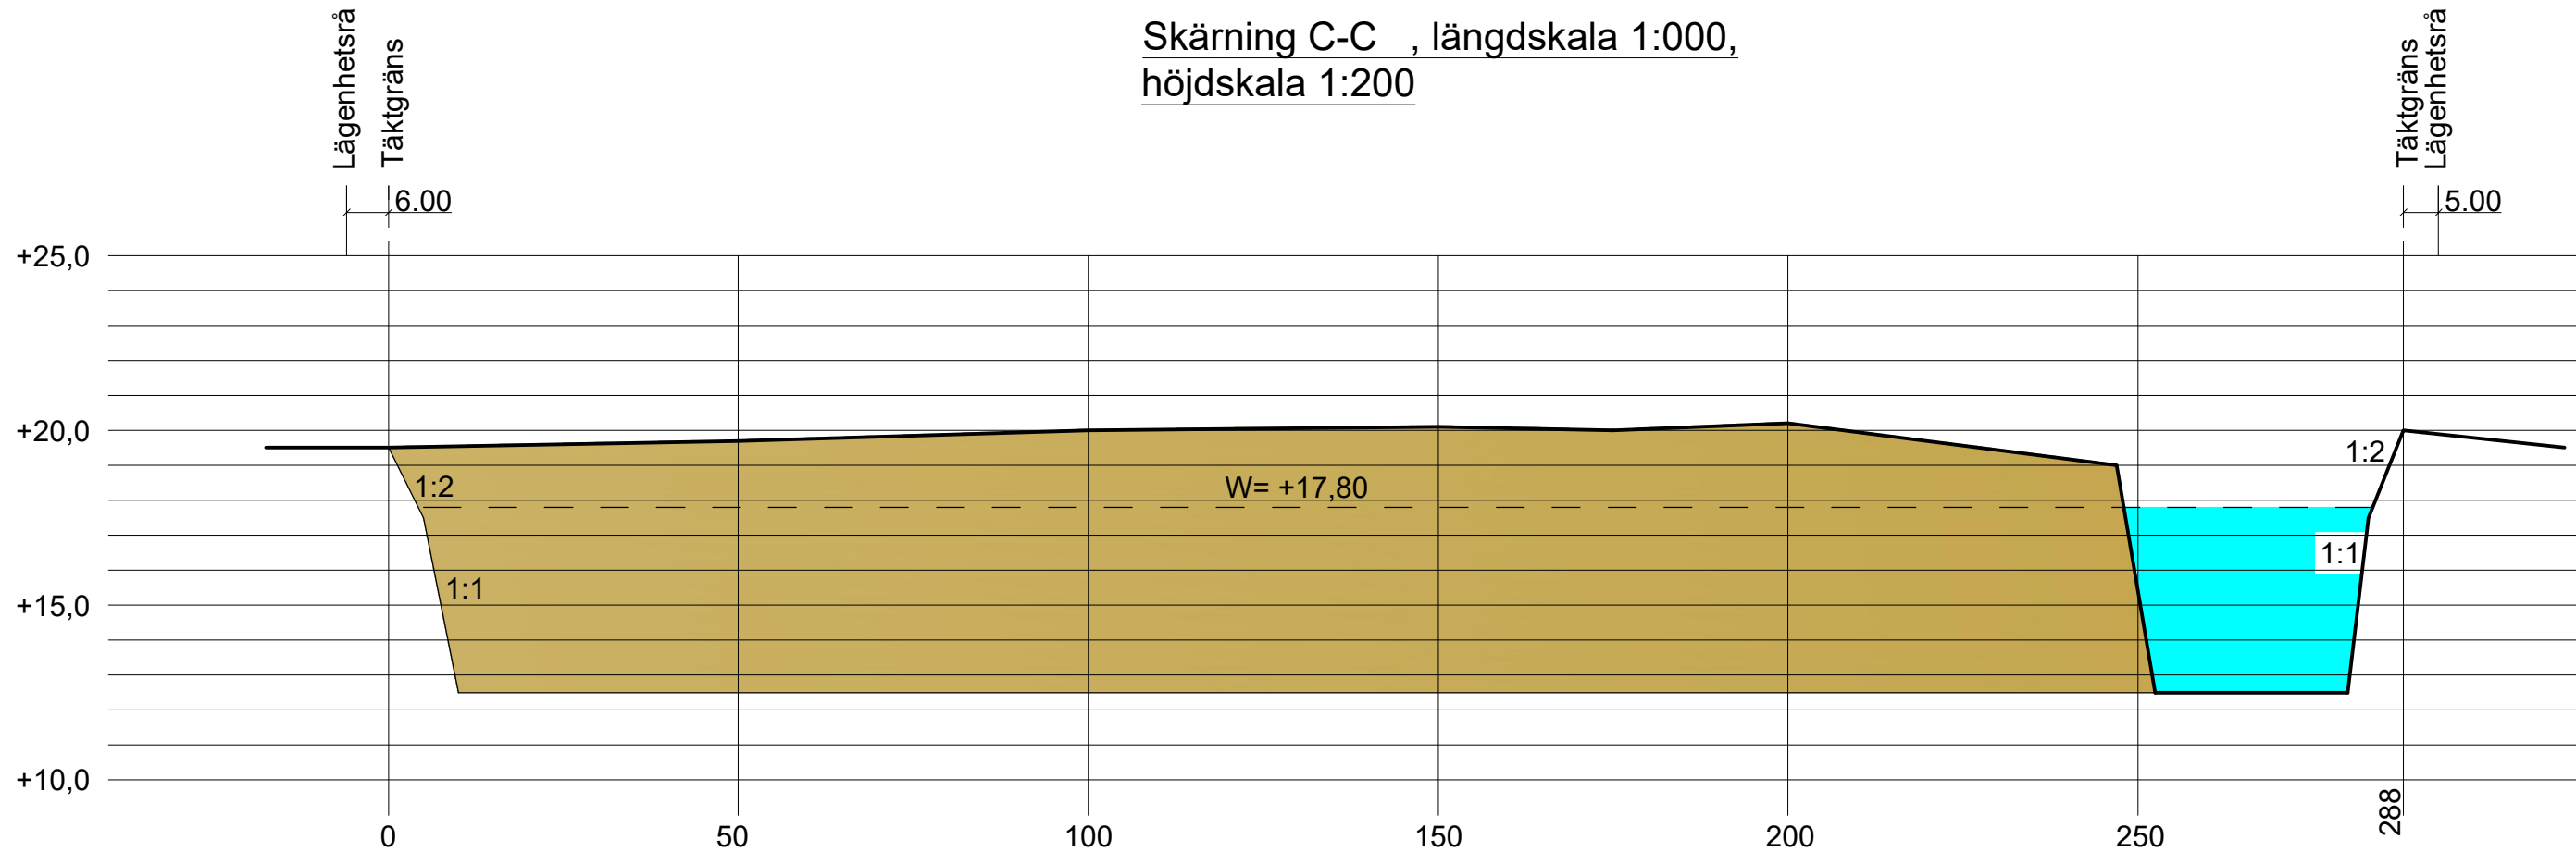


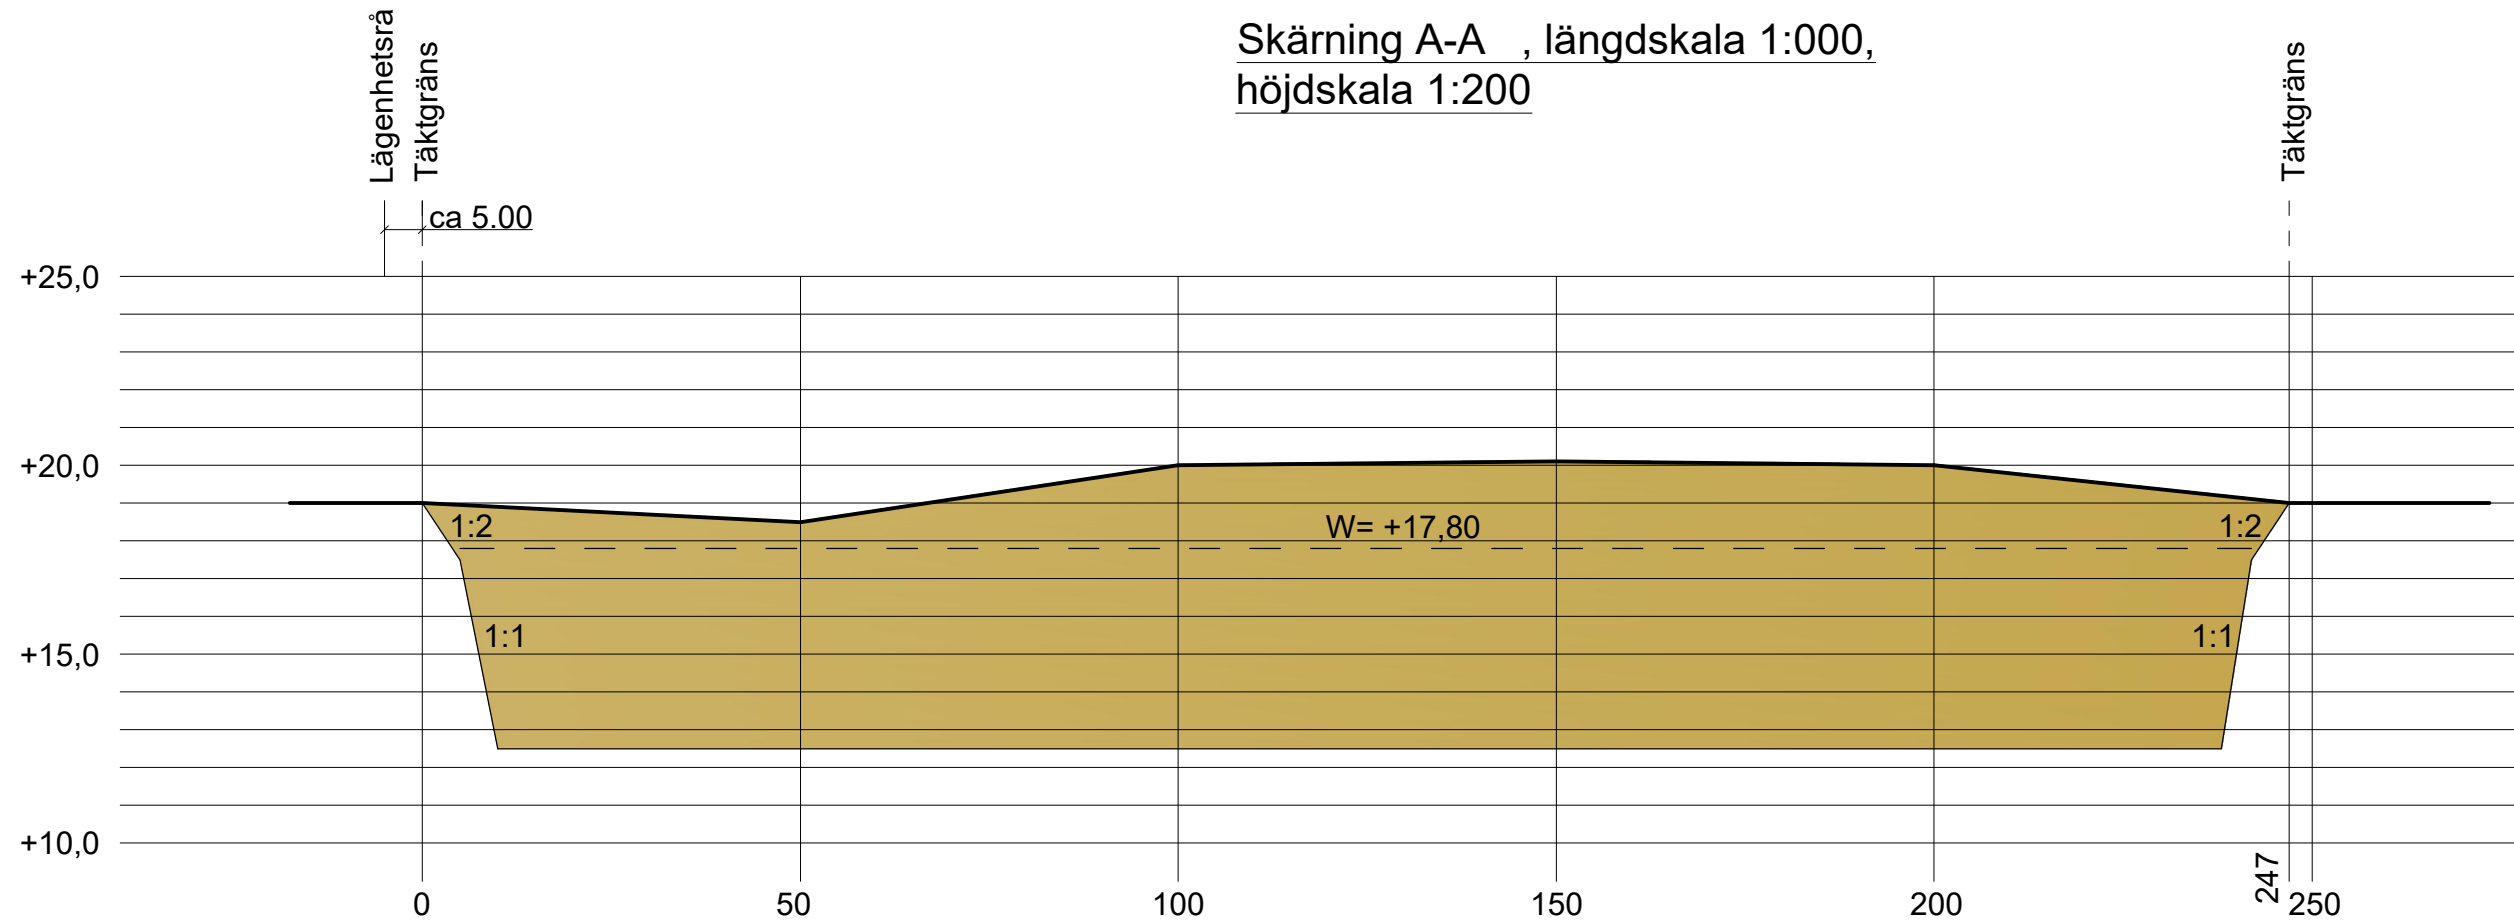

Koordinatsystem : GK23
Höjdsystem: N2000

Vatten
Outtagen mängd av tidigare
tillstånd , läget juni 2025

Uppskattad outtagen mängd : 404.000 m3
Upptagen mängd : 70.000 m3
Totalt: 474.000 m3

Revidering: Grundvattenhöjd 17,80 16.6.2025

By / stadsdel Överbrätö	Lägenhet / kvarter Långdalen	Rnr. / tomt 288 - 406 - 11 - 51	Arkivanteckningar
Byggnadsåtgärd Marktäkt			Ritningstyp Huvudritning
Objektets namn och adress Sand- och grustäkt Sundström Ab Oy Entreprenad Överbyggåsen 68500 Kronoby			Löpande nr. 3
OY MARINEX AB Monäsvägen 391 66 970 Hirvlax 050 - 55 75 272 e-mail : marinex@multi.fi www.marinex.fi			Ritningsinnehåll Skärningar, längdskala 1:1000 , höjdskala 1:200
Datering 5.6.2025			Planeringsområde ARK
Planerare Håkan Sjölund			Ritningsnummer 05062503
Revidering			Datum Signatur