



DELGIVNING AV BESLUT

Undertecknad intygar protokollsutdragets riktighet.

Datum för delgivning av beslutet hittas i nedanstående elektroniska underteckning.

Protokollet i sin helhet finns tillgängligt på Kronoby kommuns webbplats.



Sammanträdestid Tisdagen den 26 augusti 2025, kl. 17:00-18:30

Sammanträdesplats **Kommungården, nämndrummet**

Beslutande:

☒	Rudström, Carina
☒	Nyqvist, Lotta
☐	Broända, Anton, frånv.
☒	Slotte, Harald
☒	Åminne, Erica

Ersättare:

☐	Bodbacka, Christina
☐	Forsström, Malena
☒	Sandstedt, Per-Emil
☐	Sjölund, Mirja
☐	Sandström, Hans

Övriga närvarande:

☐	Hagnäs, Marika
☐	Brännkärr, Malin
☒	Björkgård, Karin
☐	Sandstedt, Hanna

kommunstyrelsens ordförande
kommundirektör
miljövårdssekreterare
byggnadsinspektör

Paragrafer: 35 - 41 §

Underskrifter:

Ordförande:
Carina RudströmProtokollförare:
Karin Björkgård

Protokolljustering:

Protokolljusterare:
Harald SlotteProtokolljusterare:
Per-Emil SandstedtProtokollet framlagts
till påseende:

Kronoby, den 1 september 2025

Intygar:

Miljövårdssekreterare
Karin Björkgård

35 §. Laglighet och beslutförhet

Konstateras att kallelsen till sammanträdet skett på föreskrivet sätt och att tillståndssektionen även med hänsyn till antalet närvarande är beslutför.

Beslut:

Sammanträdet konstaterades lagligen sammankallat och sektionen beslutför.

36 §. Val av protokolljusterare

Tillståndssektionen utser två medlemmar att justera protokollet. Protokollet undertecknas elektroniskt senast 29.8.2025.

Beslut:

Tillståndssektionen utsåg Harald Slotte och Per-Emil Sandstedt till protokolljusterare.

Dnr: KRON/266/11.01.05.00/2025

38 §. Ansökan om förlängning av marktäktstillstånd, Långdalen, Sundström Ab Oy Entreprenad*Planläggaren:*

Sundström Ab Oy Entreprenad anhåller om förlängning av ett marktäktstillstånd på lägenheten Långdalen RNr 11:51, 288-406-11-51. Täkten är belägen på Överbyggåsen, ca 3 km nordost om Kronoby centrum. Det tidigare tillståndet beviljades av byggnadsnämnden i Kronoby i 31 § 1.3.2014.

Täktområdets areal är ca 6,7 ha. Avsikten är att under 10 års tid ta kvarvarande ca 404 000 m³ sand. Enligt ansökan är täktdjupet i medeltal ca 7 m och grundvattnets medelnivå blir ca +17,80 m, N2000 höjdsystem. Under en 8-årsperiod har grundvattenmätningar på täktområdet visat att nivån har varierat mellan +17,60 – 18,10.

Tagningsdjupet kommer att vara till ca 5 m under grundvattenytan. Täktområdet finns inte på något viktigt grundvattenområde. Avståndet till Överbyggåsens grundvattenområde är ca 50 m. Kronoby Vatten och Avlopp Ab har sitt reservvattentag på ca 670 meters avstånd från tækten. Inga andra brunnar finns inom 1 km:s avstånd.

Tækten gränsar i söder till en påbörjad marktäkt för tagning under grundvattenytan som Tallqvist Ab äger. En vall lämnas orörd mot denna täkt så att grundvattenytorna hålls skilda åt från varandra.

Till ansökan har fogats en plan för hantering av utvinningsavfall. Enligt planen används yttjord för matjordsframställning. Stubbar och avverkningsavfall säljs till flistillverkning.

Inga naturvärden eller fornminnen finns på området.

Planläggaren har granskat planen och konstaterat att den är tekniskt rätt uppgjord.

Ansökan har kungjorts på kommunens webbplats 24.6-8.8.2025. Rågrannarna har hörts per brev 24.6.2025. Inga anmärkningar har inkommit inom utsatt tid.

NTM-centralen har tidigare gett ett utlåtande gällande täktområdet i samband med beslutet år 2014.

Bilageförteckning:

Kartutdrag

Marktäcksplan

Ritning nuläge

Ritning skärningar

Ritning slutläge

NTM-centralens utlåtande 17.2.2014

Miljövårdssekreterarens förslag:

Med stöd av 6 § marktäktslagen (555/1981) beviljar tillståndssektionen Sundström Ab Oy Entreprenad tillstånd till fortsatt täktverksamhet för tagande av ca 404 000 m³ sand på ett ca 6,7 ha stort markområde underlydande lägenheten Långdalen RNr 11:51, 288-406-11-51, enligt uppgjord marktäktsplan.

Täktverksamheten får bedrivas under tio (10) år till den 30.9.2035.

För täktverksamheten gäller följande regler:

1. Ifall täktverksamheten skadar de skogsbilvägar (Norrmossvägen samt servitutväg Kv 43) som leder till täktområdet eller vägarnas trummor är sökanden skyldig att reparera skadorna.
2. Alla gamla diken som leder till täkten eller ut från täkten ska sättas igen med sandjord före täktverksamheten inleds. Grundvattnets nivå får inte ändras.
3. Täktverksamheten bör utföras så att grundvattnet inte förorenas. Ifall bränsle- och oljecisterner uppbevaras på området ska de ha ett dubbelt hölje eller placeras i en takförsedd container. Platsen där arbetsmaskiner parkeras eller servas bör ha ett tätt underlag. Ifall utsläpp ändå sker ska räddningsverket samt tillståndssektionen genast underrättas.
4. Ytjord får inte sättas i grundvattendammen eller på slänterna.
5. Täktområdet bör märkas ut i terrängen med tydliga och synliga märken. Ett minst 5 m brett orört område lämnas mot rågranne.
6. Grundvattennivån bör uppföljas 2 ggr/år på täktområdet.
7. Sökanden bör inlämna bankgaranti, spärrad bankdeposition eller borgensförbindelse som säkerhet för att återställningsarbetena utförs senast 30.5.2036. Säkerheten bör vara i kraft under samma tid och uppgå till 4000 euro.

För tillståndet gäller följande avgifter:

- granskningsavgift för 404 000 m³ marksubstans: 2472 euro
- tillsynsavgift enligt fastställd taxa.

Under diskussionen i tillståndssektionen föreslår Harald Slotte att en bestämmelse med krav på släntlutning som inte är brantare än 1:3 i eftervårdsskedet ska tas med i tillståndet. Lotta Nyqvist understöder Harald Slottes förslag.

Efter avslutad diskussion konstaterar ordföranden att omröstning ska verkställas, då det har kommit ett understött förslag som ska ställas mot miljövårdssekreterarens förslag. Tillståndssektionens medlemmar uppmanas att rösta JA för miljövårdssekreterarens förslag eller NEJ för Harald Slottes förslag. Vid omröstningen gavs två (2) JA-röster (Erica Åminne och Per-Emil Sandstedt) och tre (3) NEJ-röster (Harald Slotte, Lotta Nyqvist och Carina Rudström).

Beslut:

Tillståndssektionen beslöt enligt miljövårdssekreterarens förslag, med tillägg att slänterna i eftervårdsskedet ska formas med en lutning som inte är brantare än 1:3.



200 m

Monäsvägen 391 66970 Hirvax
050 – 55 75 272

www.marinex.fi , e-post info@marinex.fi

Marktäktsplan



Lägenheten Långdalen 11:51 , Överbråtö by ,Kronoby kommun

SUNDSTRÖM 

Sundström Ab Oy Entreprenad
Långmossvägen 50 68530 Lepplax

Planen uppgjord av:
Datering:

Håkan Sjölund , byggnadsingenjör
5.6.2025

Innehållsförteckning

1. Beskrivning av projektet

- 1.1. Allmänt
- 1.2. Uppgifter om sökanden
- 1.3. Fastigheter
- 1.4. Målsättning med projektet

2. Beskrivning av området

- 2.1. Planläggningsläget
- 2.2. Övriga verksamheter och bosättning
- 2.3. Områdets topografi, landskapsbilden, fornminnen
- 2.4. Jordarter och geologiska förhållanden
- 2.5. Växtlighet och djurliv
- 2.6. Ytvattenförhållanden
- 2.7. Grundvattenförhållanden

3. Beskrivning av verksamheten

- 3.1. Kartläggning
- 3.2. Skyddszoner och försiktighetsåtgärder
- 3.3. Förberedande åtgärder

- 3.4. Täktområde
- 3.5. Tagningsnivåer och vattenhantering
- 3.6. Tagningsmängd och tagningstid
- 3.7. Transporter
- 3.8. Arbetstider
- 3.9. Användning av material samt förädling

4. Eftervård

- 4.1. Målsättning med eftervården
- 4.2. Byggande av slänter eller skydd
- 4.3. Planteringar

5. Miljöpåverkan och minimeringsåtgärder

- 5.1. Grundvatten
- 5.2. Ytvatten
- 5.3. Landskapet och naturen
- 5.4. Damm
- 5.5. Ljud och vibrationer

6. Observation av miljöpåverkan

- 6.1. Grundvattenmätningar
- 6.2. Ytvattenobservationer

7. Övrigt

Bilagor

Områdeskarta

Intyg över innehav

Förteckning över rågrannar

Täktplan , nuläget , slutläget samt skärningar

1. Beskrivning av projektet

1.1. Allmänt

Projektet omfattar slutförande av en befintlig sandtäkt. Ansökes om förnyat tillstånd. (Tidigare tillstånd beviljat av Kronoby byggnadsnämnd § 31 11.3.2014, har utgått 31.3.2024)

1.2. Uppgifter om sökanden

Sundström Ab Oy Entreprenad
Långmossvägen 50
68 530 Lepplax

Kontaktperson: Kjell Sundström , tel. 0400 – 361 917
e-post: kjell.sundstrom@sundstroms.fi

1.3. Fastigheter

Täkten är belägen på lägenheten Långdalen 11:51 i Överbråtö by , Kronoby kommun.

2. Beskrivning av området

2.1. Planläggningsläget

Området omfattas inte av general- eller detaljplaner.
Enligt Österbottens landskapsplan 2050 finns en riktgivande friluftsled reserverad längs Norrmossens skogsväg intill täkten.

2.2. Övrig verksamhet och bosättning

Längs Överbyggåsen finns sand- och grustäktsverksamhet som bedrivs av ett flertal aktörer. Närmaste bostadsbyggnader finns i söder på cirka 1 km avstånd och väster på ca 900 m avstånd. Pälssfarmer finns i söder på ca 400 och 600 m avstånd.

2.3. Områdets topografi, landskapsbilden, fornminnen

Landskapet på området är flackt, befinner sig på ca + 19...21 m över havet och sluttar mot sydväst. Inga kända fornminnen befinner sig på området.

2.4. Jordarter och geologiska förhållanden

Områdets jordarter är främst sand och grus med ett tunt humusskikt.

2.5. Växtlighet och skyddsområden

Områdets växtlighet består till stor del av tallskog. Inga naturskyddsområden finns i närheten.

2.6. Ytvattenförhållanden

Yttvatten från området rinner mot sydväst ner till Kronoby å.

2.7. Grundvattenförhållanden

Täkten är belägen ca 50 m från Överbyggåsens grundvattenområde på nordvästra sidan. Grundvattennivån i täktbassängen är relativt hög , +17,80 N2000. Grundvattennivån i reservvattentaget på Överbyggåsen befinner sig på ca +14,80. Patamäki 1 viktiga grundvattenområde befinner sig på ca 1,7 km avstånd i nordost.

3. Beskrivning av verksamheten

3.1. Kartläggning

Som baskarta används lantmäteriverkets terrängdatabas, som kompletteras med höjddata från lantmäteriverkets laserskanning, vilken ger en upplösning i höjdled på ca 0,5 m.

3.2. Skyddszoner och försiktighetsåtgärder

Som skyddsområden mot rågranne i nordväst lämnas 6 m och mot rågranne i sydost 5 m, enligt villkor satta i tidigare tillstånd. Mot sydväst lämnas ca 5 m med särskilt beaktande av Norrmossens skogsväg. Rågrannen i sydost har täktverksamhet intill, och skyddsområdet lämnas så att grundvattenytorna hålls avskilda från varandra.

3.3. Förberedande åtgärder

Alla förberedande åtgärder har redan gjorts. Ytjord har avlägsnats från ett ca 2,5 ha område på täkten förutom där tagning skett. Norrmossens skogsväg används för transporter.

3.4. Täktområde

Täktområdet omfattar ca 6,7 ha . Hela lägenhetens areal är ca 17,8 ha.

3.5. Tagningsnivåer och vattenhantering

Tagningsnivåer bibehålls enligt tidigare plan , + 12,00 m N60 vilket omvandlat till hödsystem N2000 blir ca 12,50. Tagning sker därmed från ca 2 m ovanför och ca 5 m under grundvattennivå. Inga diken leder ut från täkten, ett nackdike finns på täktens nordöstra sida.

3.6. Tagningsmängd och tagningstid

Tagningsmängden har ursprungligen varit ca 474.000 m³, enligt tidigare täktillstånd. Av detta har tagits ca 70.000 m³. Ursprunglig tagningsmängd bibehålls, och kvarvarande mängd för vilken ansökes om nytt tillstånd är ca. 404.000 m³. Tagningen sker under tio år från beslutsdatum. Ca 7.000 m³ ytjord finns kvar på området. Ytjorden mellanlagras invid skogsvägen och används vid matjordsframställning på företagets verksamhetspunkt i Lepplax. Ris och stubbar torkas på området och säljes för flistillverkning.

3.7. Transporter

Täkten utvinns främst med långbommad grävmaskin i klassen KKH 30-45 t. Transporter sker med lastbils kombinationer.

3.8. Arbetstider

Arbeten sker främst mellan 06:00 och 22:00.

4. Eftervård

4.1. Målsättning med eftervården

Eftervården görs så, att avslutad täkt medger växtlighet ovanför vattenytan , och att grundvattenkvaliteten inte förändras.

4.2. Byggande av slänter eller skydd

Täkten släntas med släntlutning på ca 1:2 ovanför vattenytan. Inga organiska ämnen används vid släntning under eller nära grundvattenytan.

4.3. Planteringar

Området får självsås med tall efter avslutad täkt. Vid behov tillförs tallfrö.

5. Miljöpåverkan och minimeringsåtgärder

5.1. Grundvatten

Påverkan på grundvattennivån minimeras genom att bibehålla de vallar som finns mellan täktbassänger. För skyddande av grundvatten och även på grund av stöldrisk och risk för skadegörelse uppehålls inga bränslen eller smörjmedel på täktområdet , utan bränslen tas med endast under arbetstid och hålls på transportflak.

5.2. Ytvatten

Inget ytvatten från områden utanför leds in på täktområdet.

5.3. Landskapet och naturen

Områdets täktverksamhet påverkar landskapsbilden genom att vattendammar bildas. Med beskogning genom självsåning bildas en naturlig flora som gör det möjligt för ett mångsidigare djurliv.

5.4. Täktverksamhet under vattenytan bildar relativt lite damm, endast lagrat material kan damma vid blåsväder. Sand och grus dammar inga långa sträckor, och därför behövs inga dammförebyggande åtgärder.

5.5. Ljud och vibrationer

I samband med grustäktverksamhet uppstår vanligtvis inget oljud eller sådana vibrationer som behöver åtgärdas.


6. Observation av miljöpåverkan

6.1. Grundvattenmätningar

Grundvattenmätningar utförs enligt tidigare tillståndsvillkor och mäts två gånger per år. Höjdmätningarna görs i höjdsystem N2000.

6.2. Andra observationer

De som utför maskinarbete på området informeras om grundvattenområdet invid och vilka försiktighetsåtgärder som bör vidtas vid arbete på området.

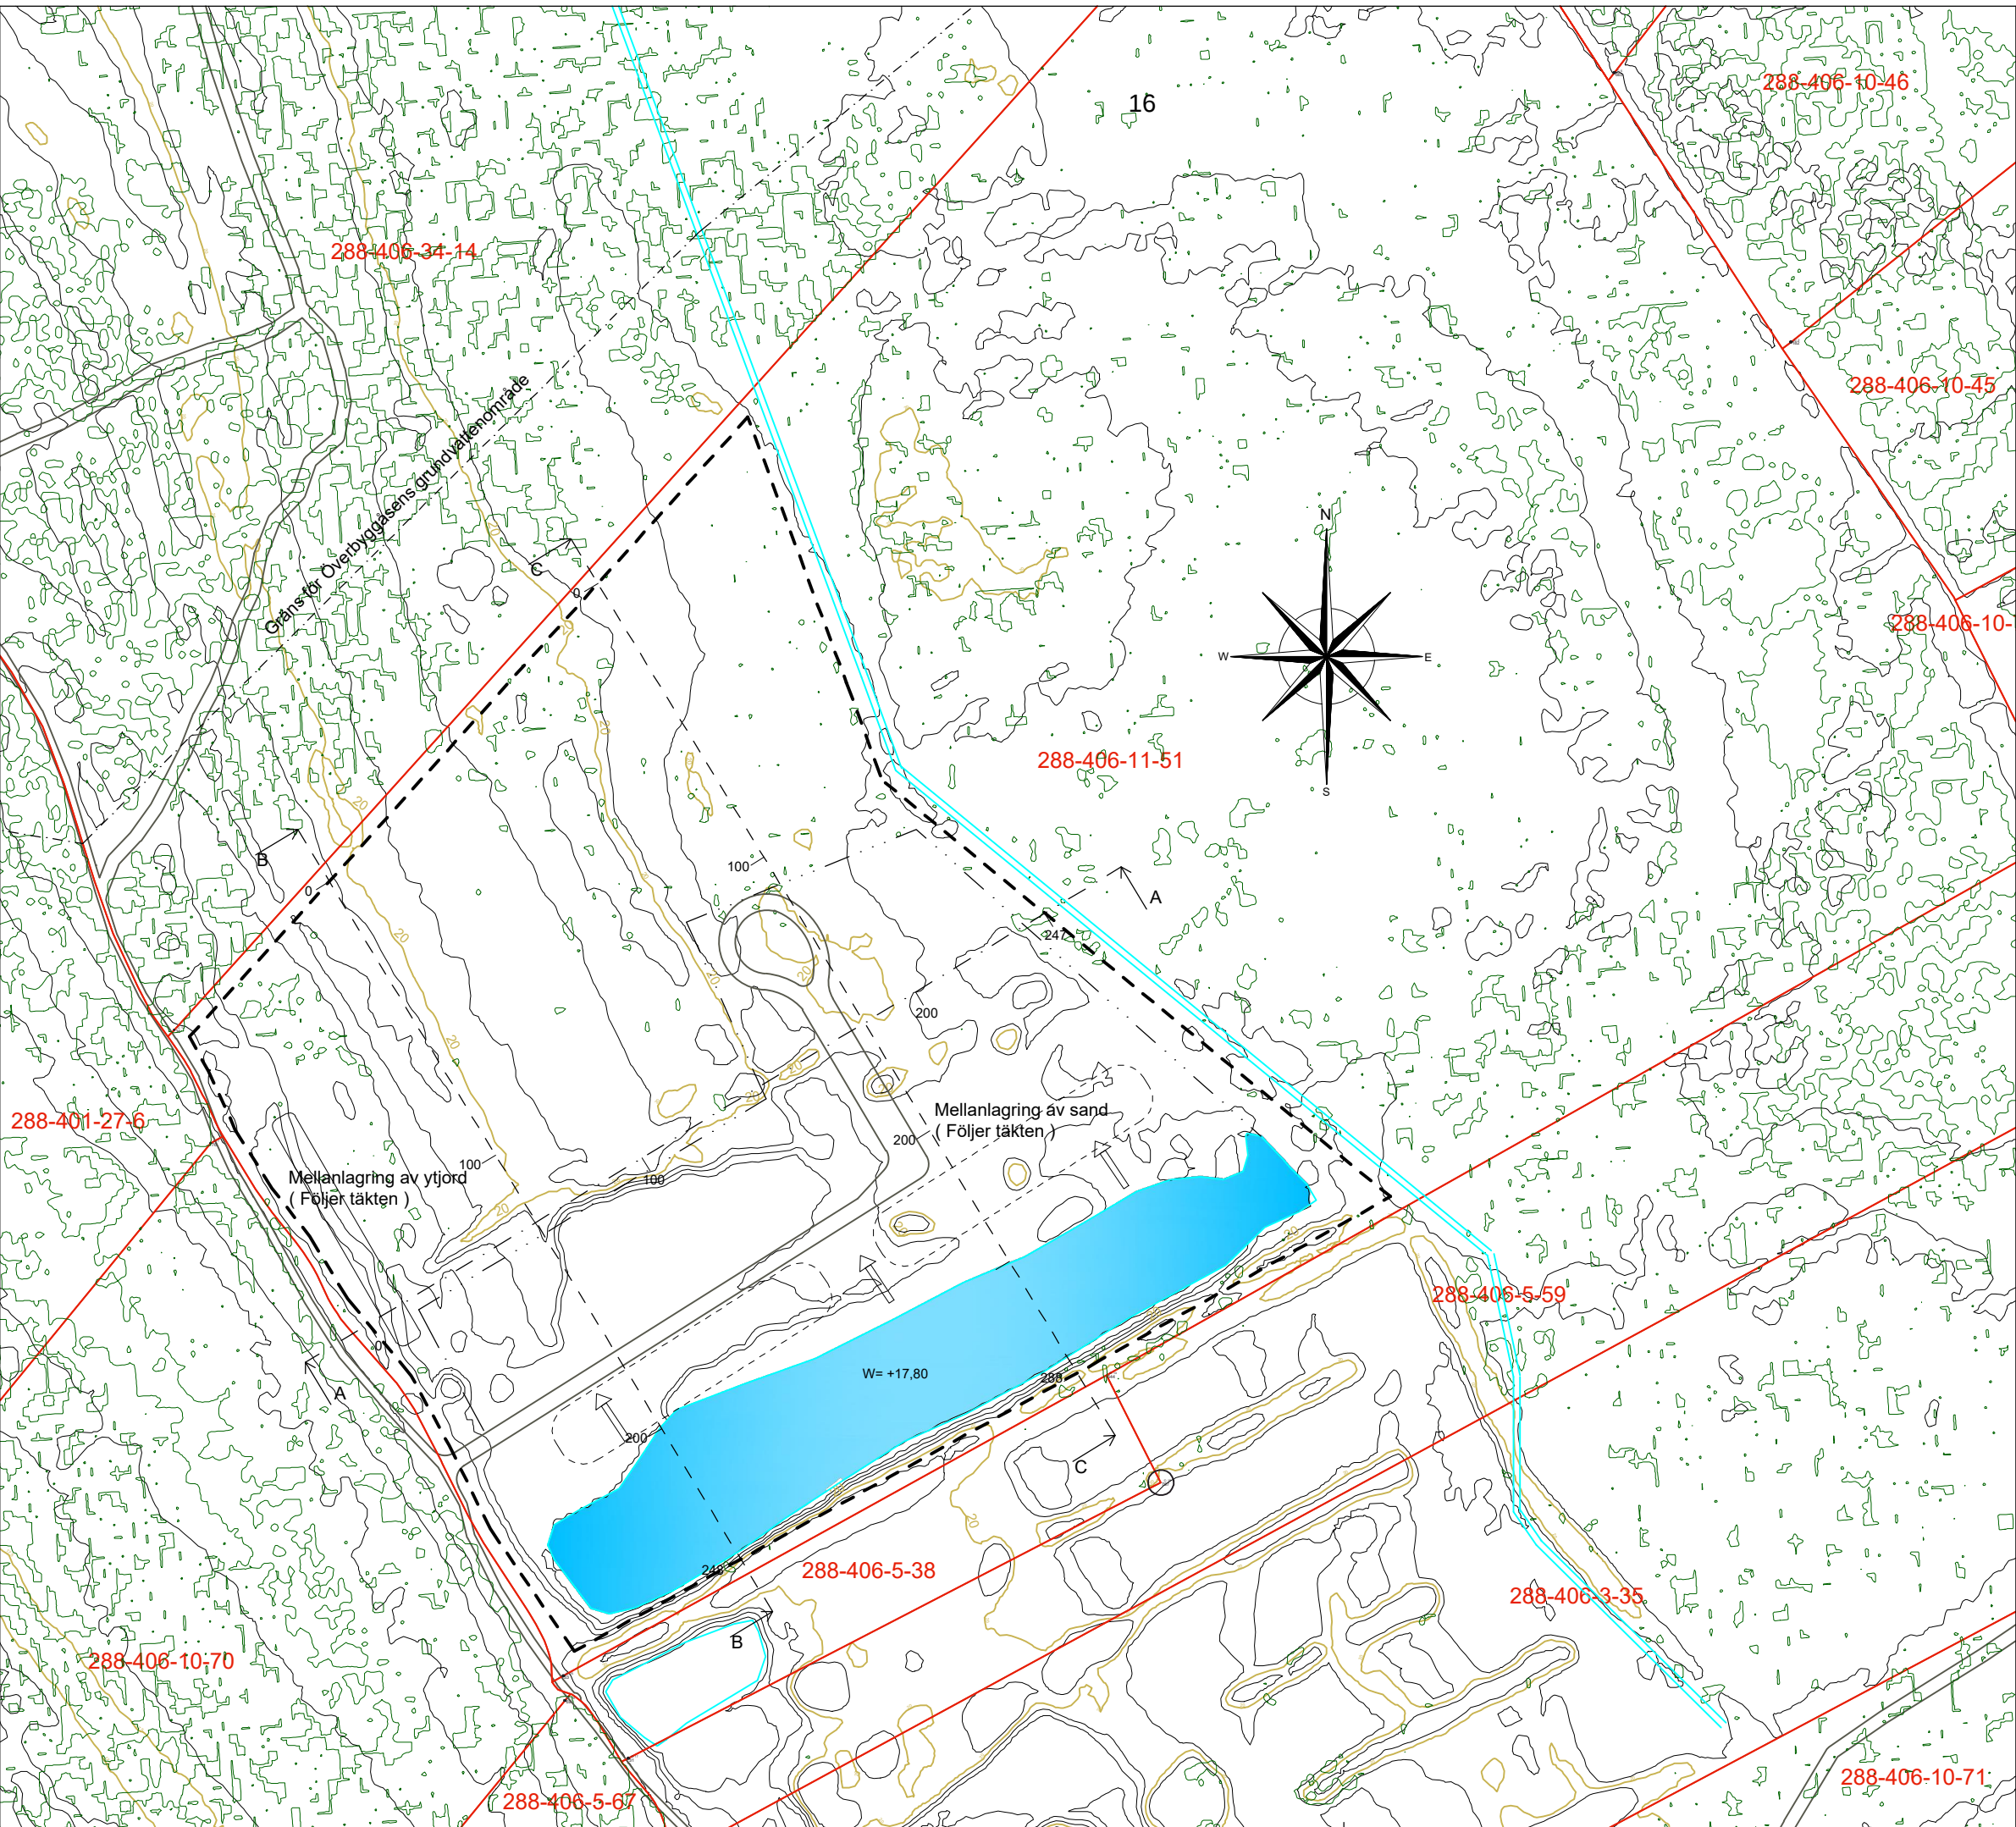

Koordinatsystem : GK23
Höjdsystem: N2000

----- Tåktgräns


----- Område där yttjord avlägsnats




↖ Tagningsriktning

Vattenyta 2025

Uppskattad outtagen mängd : 404.000 m3
Uptagen mängd : 70.000 m3
Totalt: 474.000 m3

Revidering: Grundvattenhöjd 17,80 16.6.2025

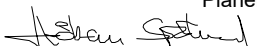By / stadsdel	Lägenhet / kvarter	Rnr. / tomt	Arkivanteckningar
Överbråttö	Långdalen	288 - 406 - 11 - 51	
Byggnadsåtgärd	Marktäkt	Ritningstyp	Löpande nr.
		Huvudritning	1
Objektets namn och adress	Ritningsinnehåll	Skalar	
Sand- och grustäkt	Täktplan , nuläget 06/2025	1:2000	
Sundström Ab Oy Entreprenad			
Överbyggåsen 68500 Kronoby			
OY MARINEX AB	Planeringsområde	Ritningsnummer	
Monäsvägen 391 66 970 Hirvax	ARK	05062501	
050 - 55 75 272 e-mail : marinex@multi.fi	Revidering	Datum	Signatur
www.marinex.fi			
Datering	Planerare		
5.6.2025	 Håkan Sjölund		

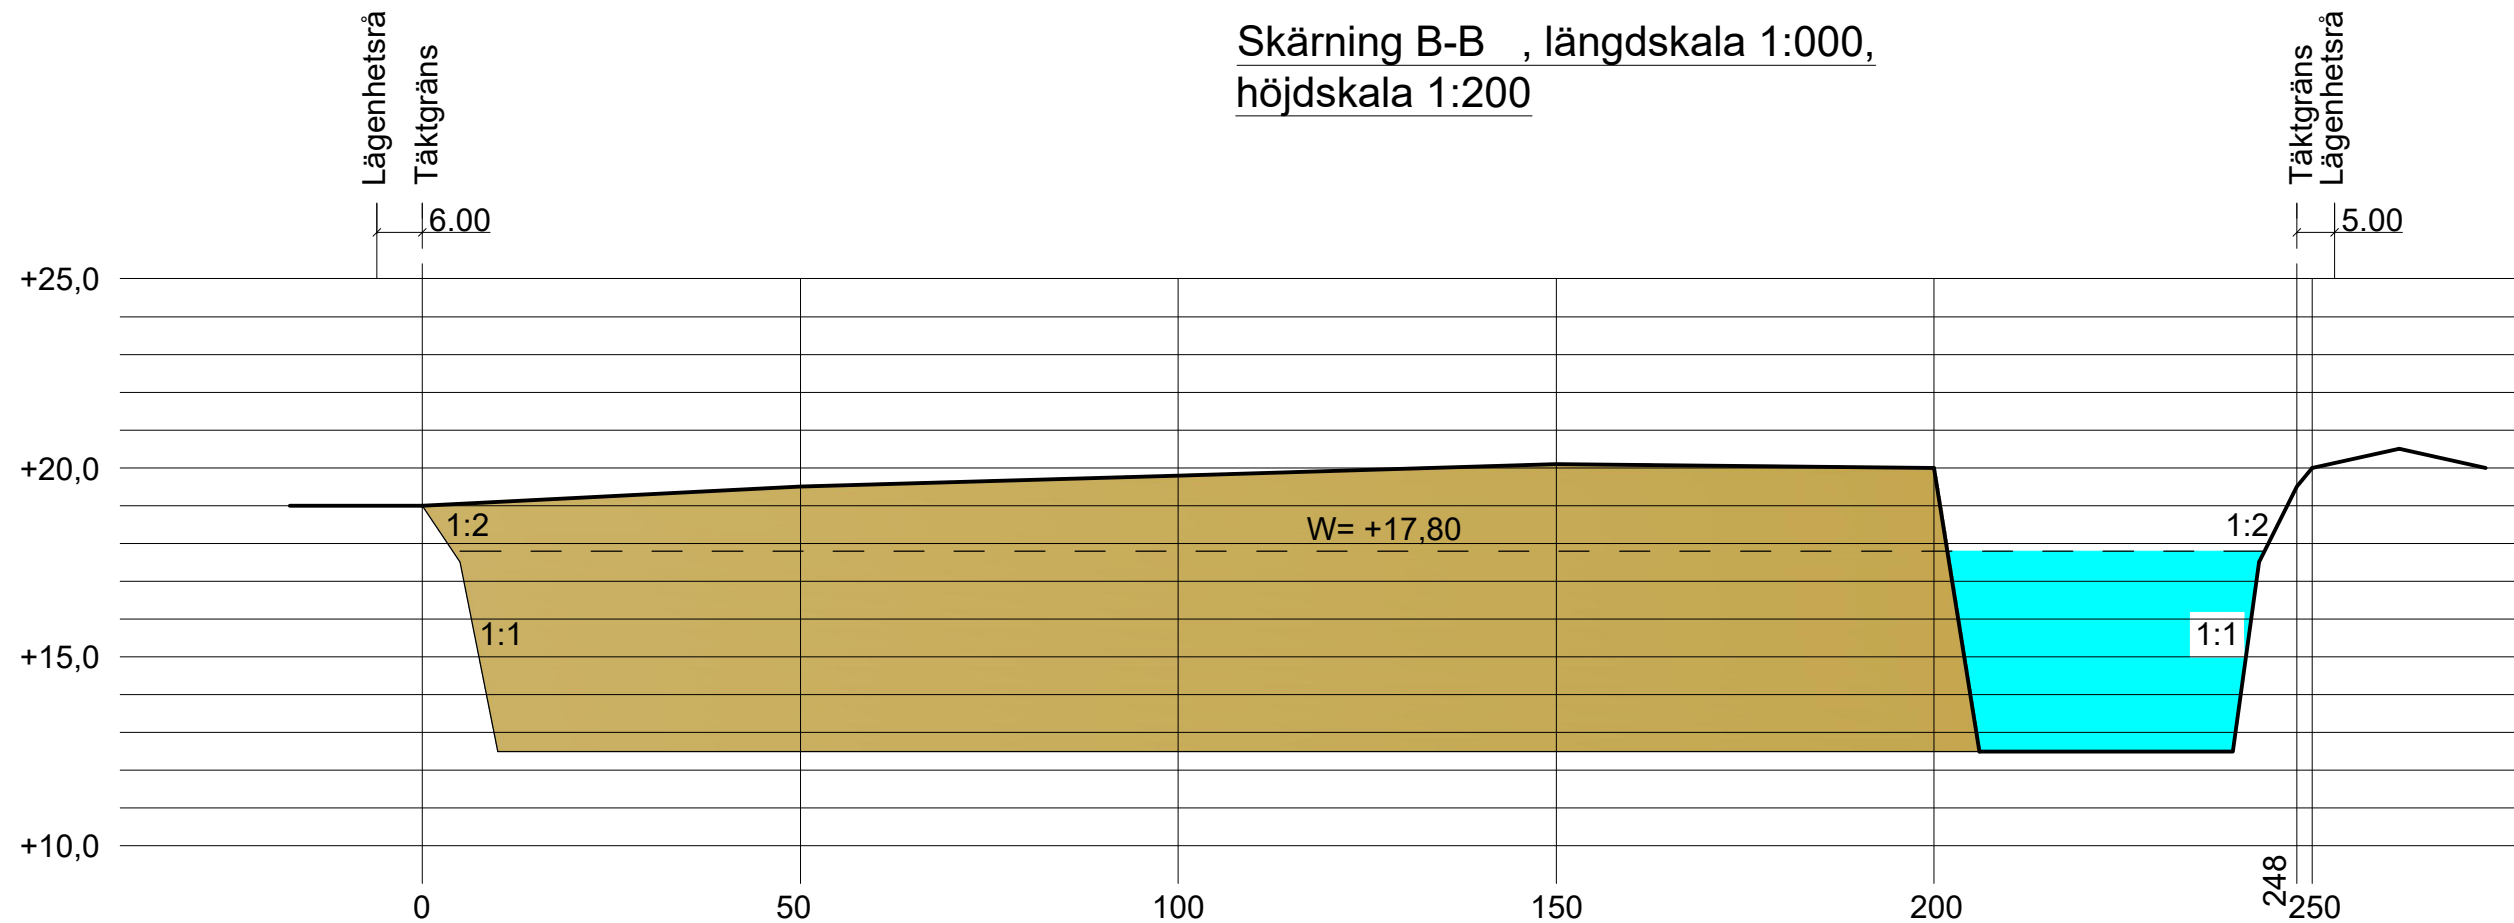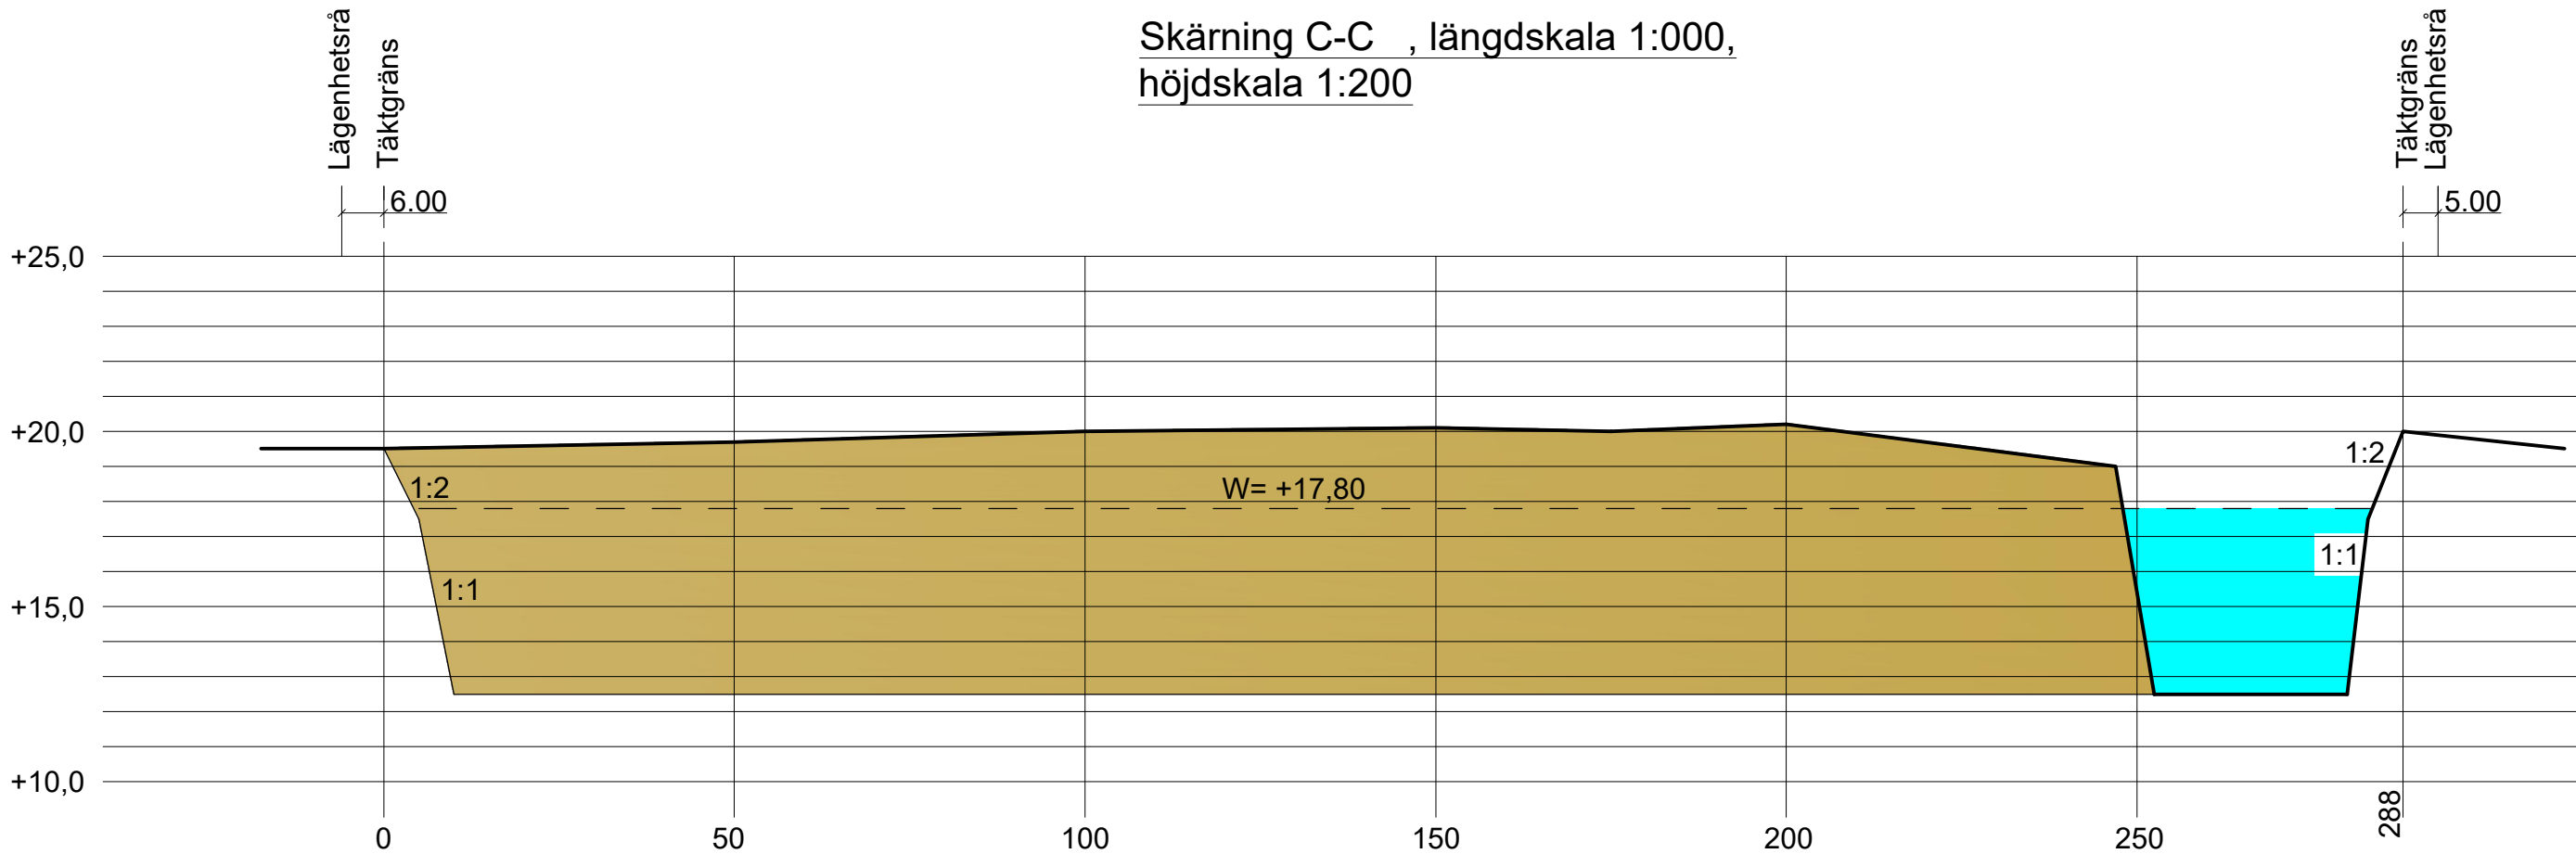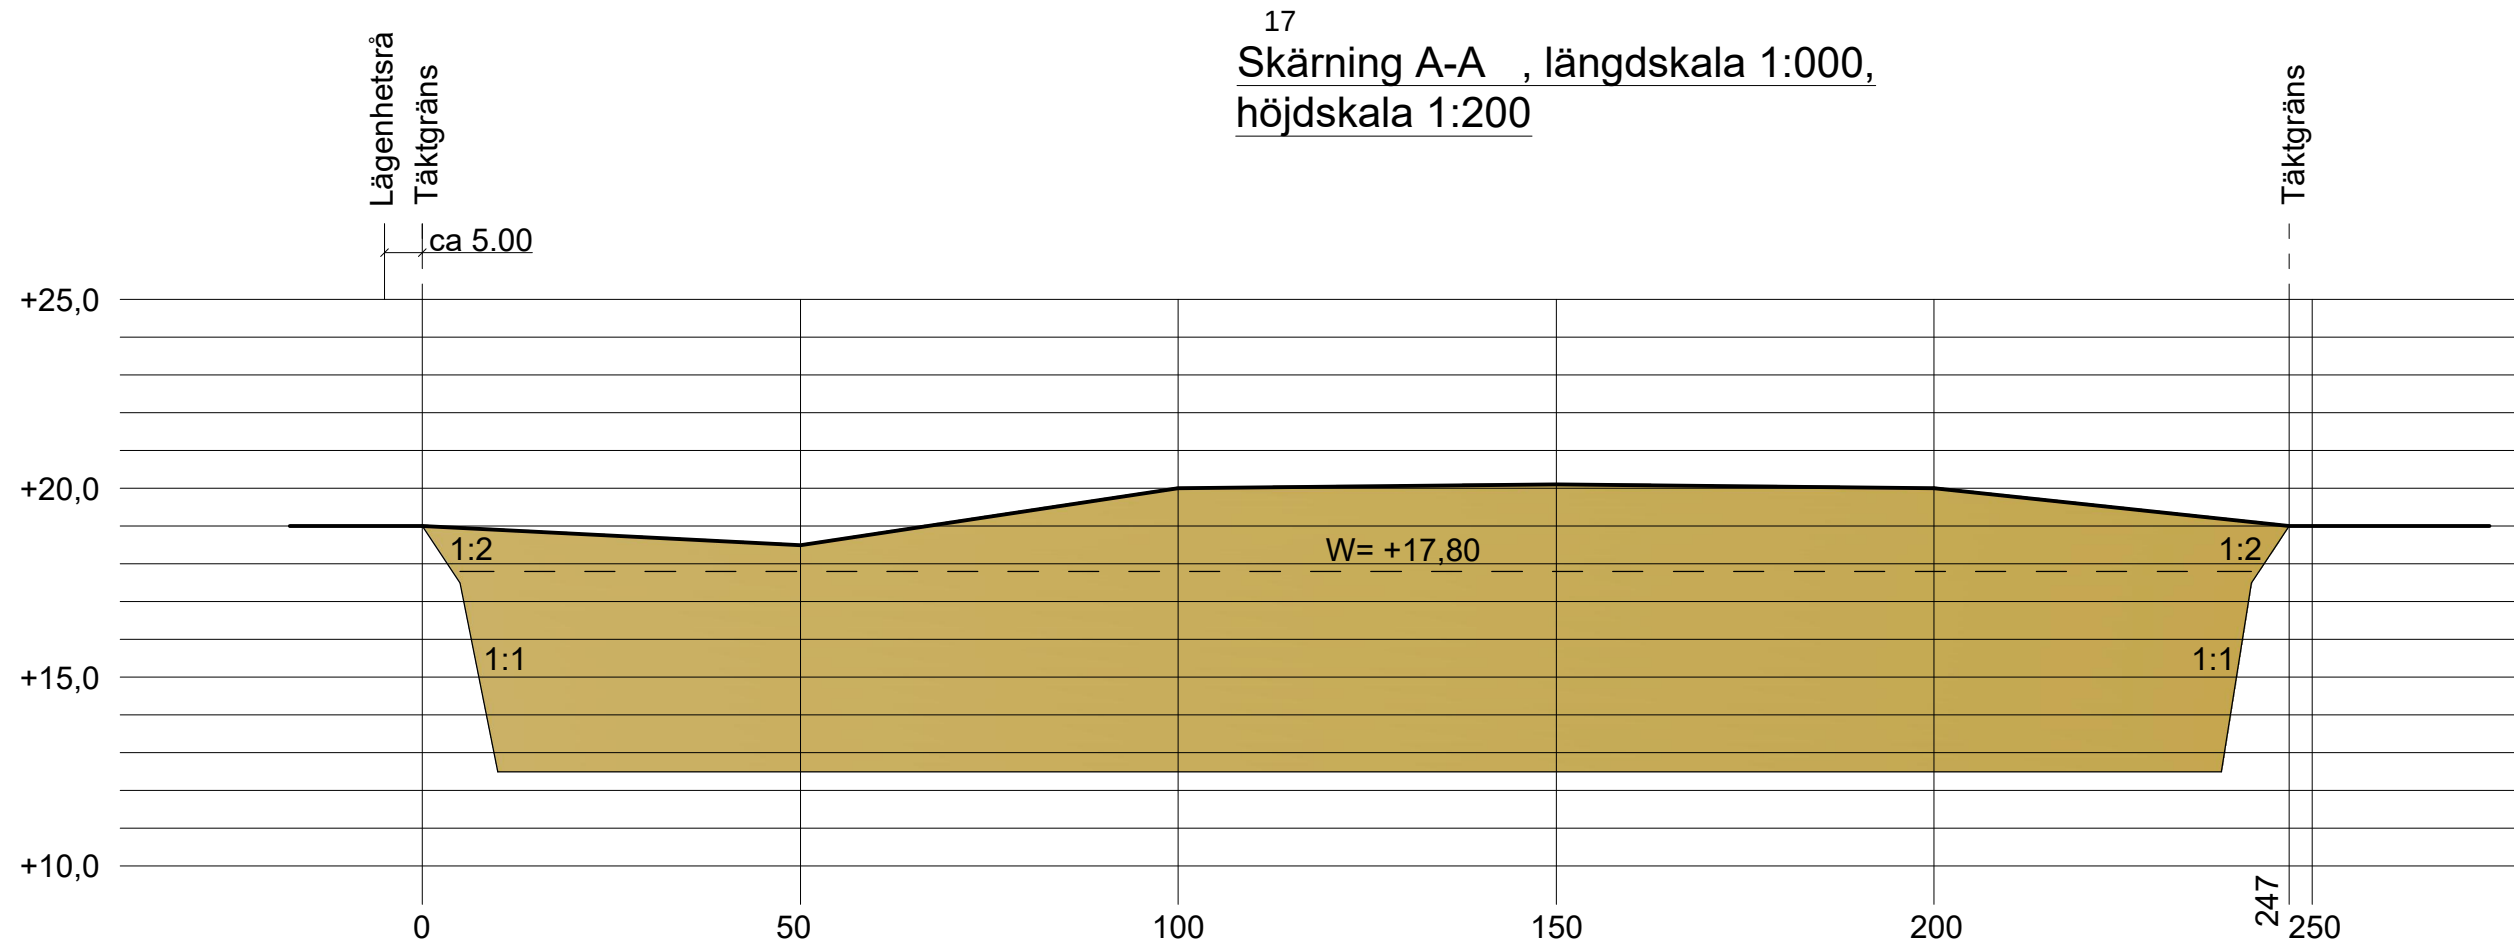

Koordinatsystem : GK23
Höjdsystem: N2000


Vatten

Outtagen mängd av tidigare
tillstånd , läget juni 2025

Uppskattad outtagen mängd : 404.000 m3
Upptagen mängd : 70.000 m3
Totalt: 474.000 m3

Revidering: Grundvattenhöjd 17,80 16.6.2025

By / stadsdel Överbrätö	Lågenhet / kvarter Långdalen	Rnr. / tomt 288 - 406 - 11 - 51	Arkivanteckningar
Byggnadsåtgärd Marktäkt			Ritningstyp Huvudritning
Objektets namn och adress Sand- och grustäkt Sundström Ab Oy Entreprenad Överbyggåsen 68500 Kronoby			Löpande nr. 3
OY MARINEX AB Monäsvägen 391 66 970 Hirvlax 050 - 55 75 272 e-mail : marinex@multi.fi www.marinex.fi			Ritningsinnehåll Skärningar, längdskala 1:1000 , höjdskala 1:200
Datering 5.6.2025			Planeringsområde ARK
Planerare Håkan Sjölund			Ritningsnummer 05062503
			Revidering Datum Signatur

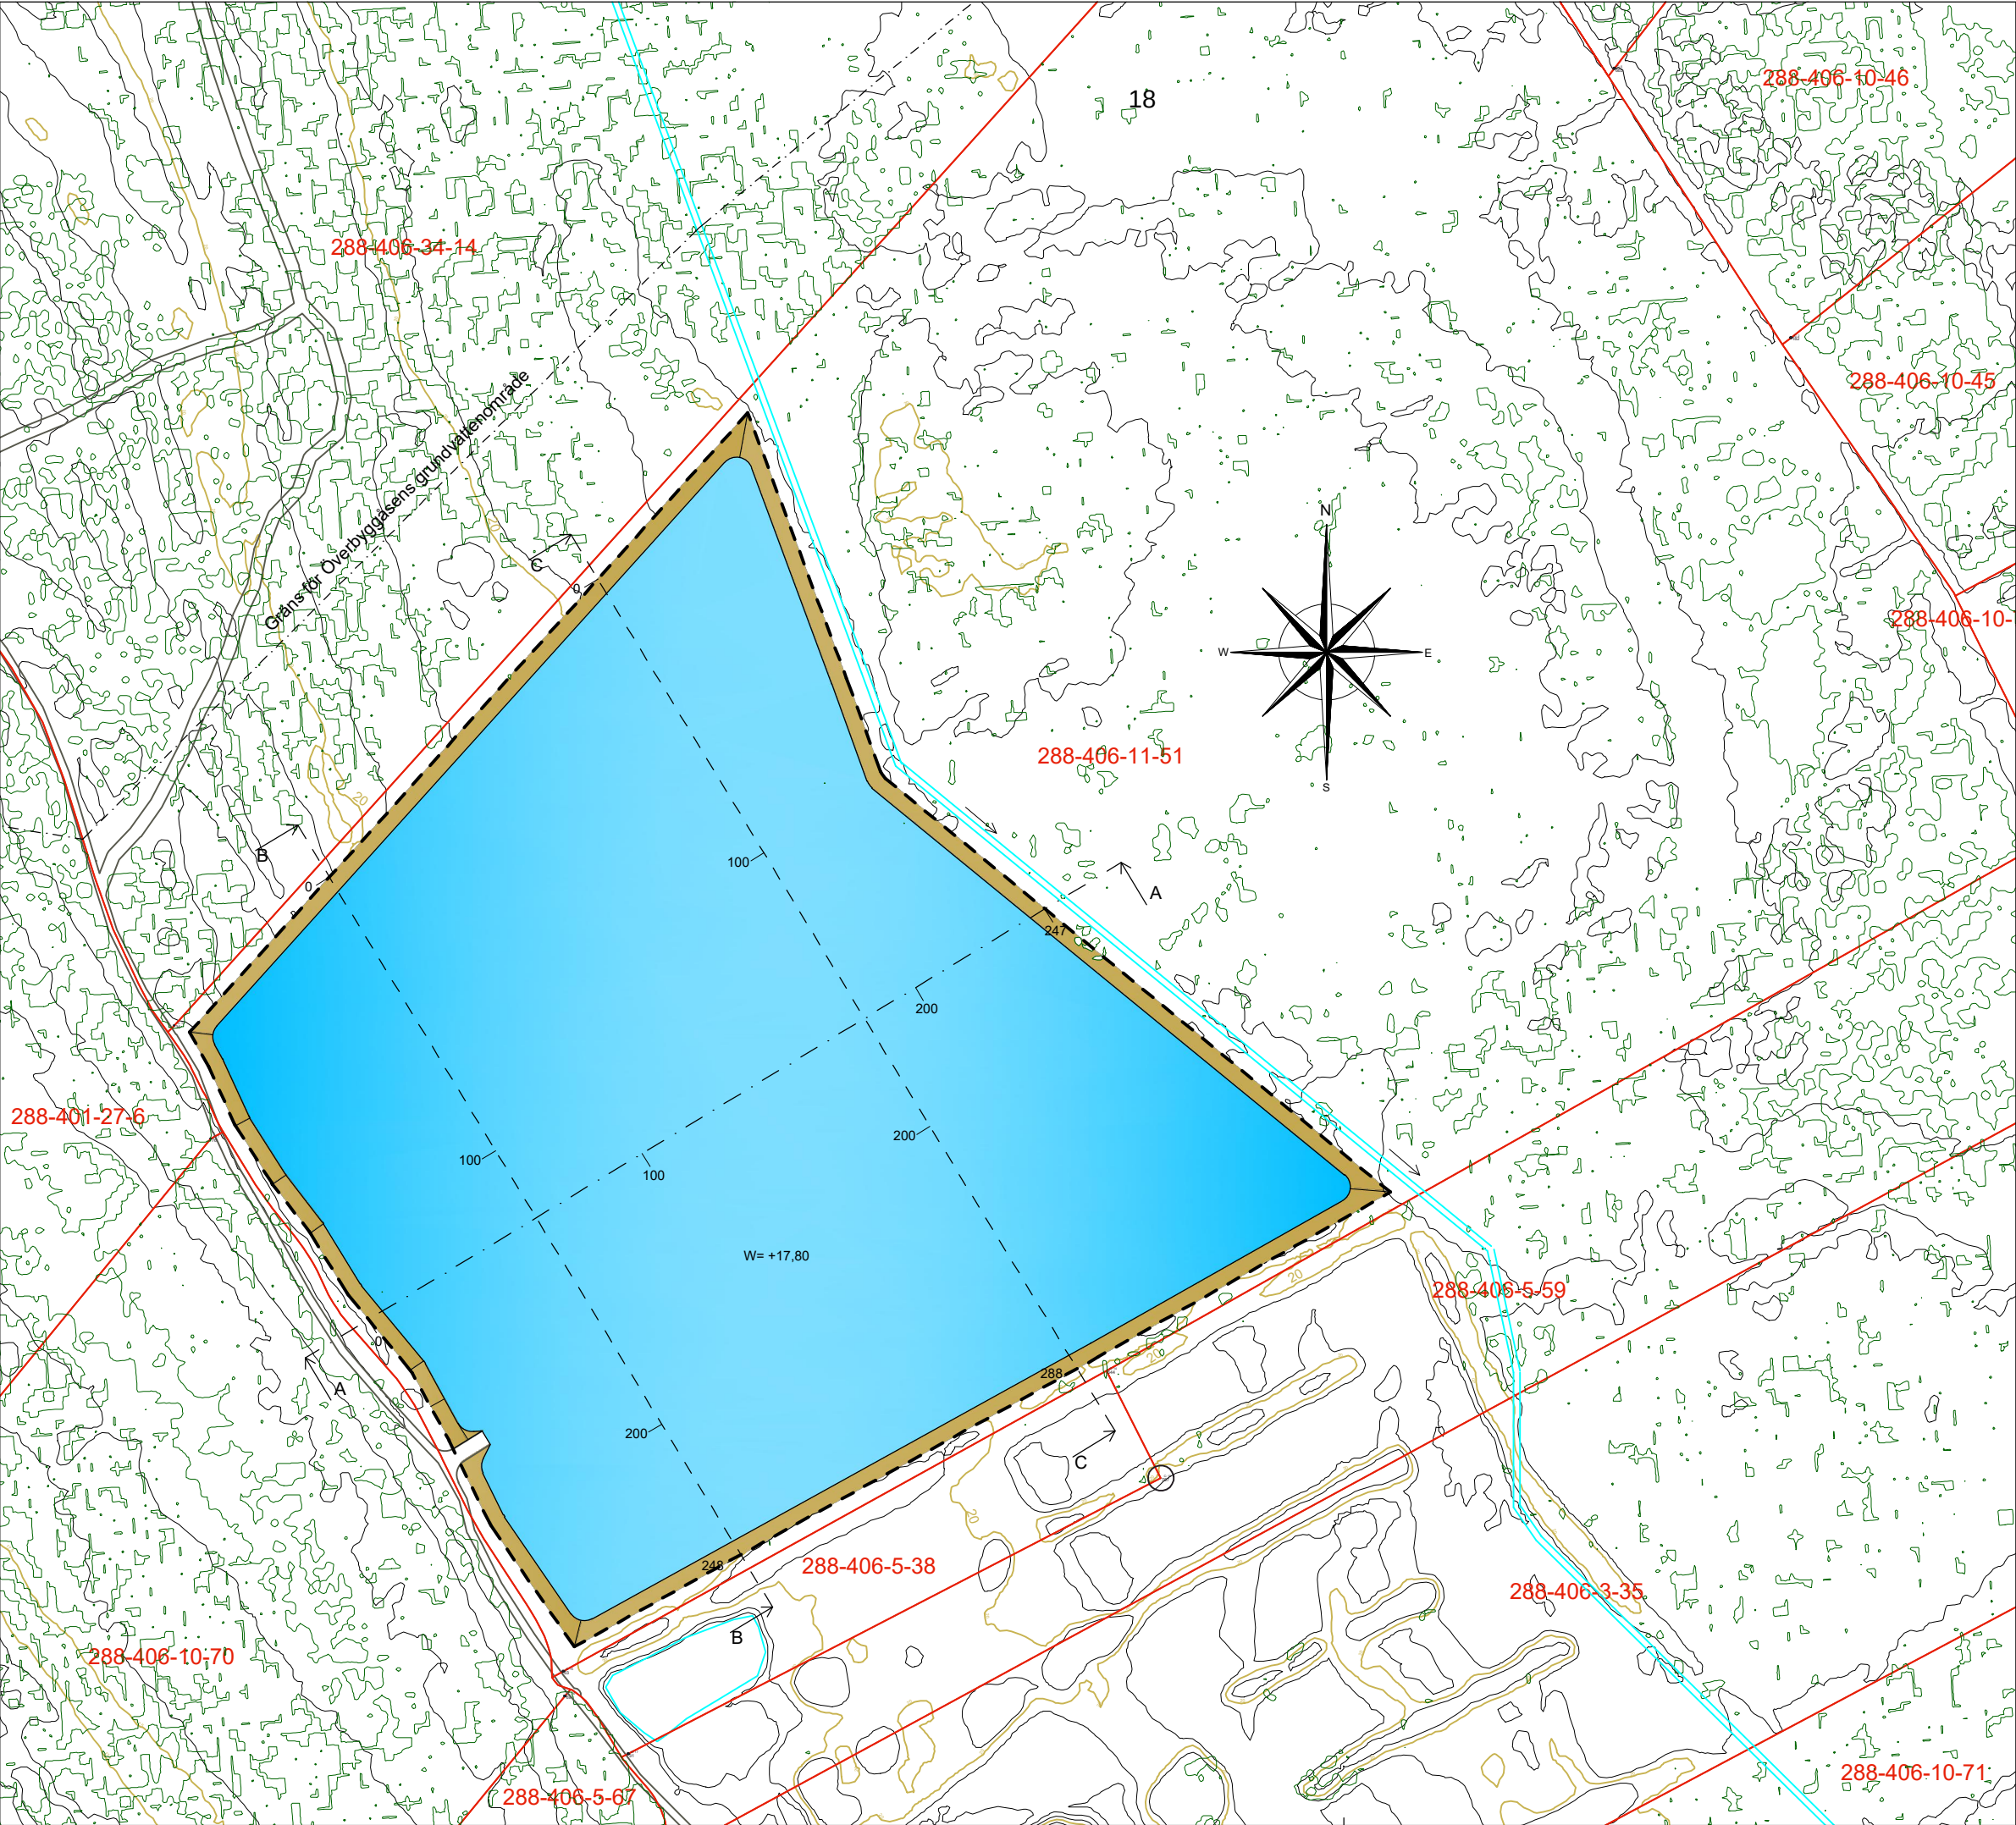


Koordinatsystem : GK23
Höjdsystem: N2000

Täktgräns

Släntning 1:2

Slutlig vattenyta, W = ca 17,50

Revidering: Grundvattenhöjd 17,80 16.6.2025

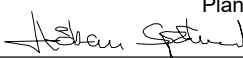By / stadsdel Överbrätö	Lägenhet / kvarter Långdalen	Rnr. / tomt 288 - 406 - 11 - 51	Arkivanteckningar
Byggnadsåtgärd Marktäkt	Ritningstyp Huvudritning	Löpande nr. 2	
Objektets namn och adress Sand- och grustäkt Sundström Ab Oy Entreprenad Överbyggåsen 68500 Kronoby	Ritningsinnehåll Täktplan , slutläget	Skalar 1:2000	
OY MARINEX AB Monäsvägen 391 66 970 Hirvlax 050 - 55 75 272 e-mail : marinex@multi.fi www.marinex.fi	Planeringsområde ARK	Ritningsnummer 05062502	
Datering 5.6.2025	Planerare  Håkan Sjölund	Revidering Datum	Signatur



Elinkeino-, liikenne- ja ympäristökeskus
Närings-, trafik- och miljöcentralen

Utlåtande

Dnro EPOELY/147/07.00/2014

19

17.02.2014

Kronoby kommun
Säbråvägen 2
68500 KRONOBY

Viite/Referens Er begäran om utlåtande 28.01.2014

Sundström Ab:s ansökan om marktäktstillstånd på lägenheten Långdalen Rnr 11:51 i Överbråtö by i Kronoby kommun

Ansökningen

Ansökningen enligt marktäktslagen omfattar tagande av 474 000 m³ sand på ett ca 67 700 m² stort täktområde. Den ansökta täkttiden är 10 år. Tagandet skall delvis ske under grundvattenytan. Grundvattnets höjd är +17,25 m och den lägsta täktnivån är + 12,0 m. Slänterna skall enligt ansökningen formas i lutningen 1:2 ovanför grundvattenytan och 1:1 nedanför grundvattenytan. Plan över hantering av utvinningsavfall finns bifogat till ansökningen.

ELY-centralens ställningstagande

Det planerade täktområdet ligger inte på klassificerat grundvattenområde eller på område som är värdefullt för natur- och landskapsskyddet. Avståndet till Överbyggåsen viktiga grundvattenområde är minst 100 m.

Den ansökta marksubstanstagningen kan enligt Södra Österbottens närings-, trafik- och miljöcentralens avdelning för miljö och naturresurserns åsikt förverkligas så att det inte uppkommer olägenheter som avses marktäktslagens 3 §. Vid tillståndsprövningen bör dock följande synpunkter beaktas.

Grundvattnets nivå och kvalitet

Täktverksamheten bör utföras på ett sådant sätt att grundvattnets nivå inte ändras, och så att risk för grundvattnets kvalitet inte uppstår. Ytvatten får inte ledas till grundvattendammen. Ibrukvarande brunnar som ligger inom 1 km:s avstånd från täktområdet bör kartläggas före eventuellt tillståndsbeslut. Brunnarnas vattenyta bör utredas och vattnets kvalitet vid behov undersökas.

Täktverksamheten

Eventuella bränsle- och oljecisterner, samt arbetsmaskinernas förvarings- och serviceplatser bör skyddas på ett ändamålsenligt sätt. Övervakningsmyndigheten bör genast underrättas om det skett utsläpp. Avfall, överskottsmassor o.dyl. skall inte läggas på täktområdet. Säkerhetsaspekterna bör också tas i beaktande, bl.a branta slänter.

Täktområdets skyddszoner

Enligt vedertagen praxis och rekommendationerna i miljöministeriets nya handledning för reglering och ordnande av marktäkt OH1/2009 "Maa-ainesten kestävä käyttö" borde följande skyddszoner lämnas:

- rågranne; minst 10 m
- bebodd byggnad; minst 100 m
- landsväg; minst 50 m räknat från vägens mittlinje

Eftervårdsåtgärder

Täktområdet bör eftervårdas enligt miljöministeriets handledning OH1/2009. Utförliga eftervårdsbestämmelser bör ges i tillståndet. Eftervårdsåtgärderna består av uppsnygande och formning av området, utbredande av ytmaterial, återställande av växtligheten, samt förhindrande av olämplig användning av området. Eftervården behandlas noggrannare i bilaga 9 till handledningen.

<http://www.ymparisto.fi/download.asp?contentid=101198&lan=fi>.

Slänterna bör formas så att de ur säkerhets- och landskapsskötselsynpunkt är tillräckligt flacka, i lutningen 1:3 eller flackare. Slänterna under vattenytan borde också formas i samma lutning till minst 3 m:s vattendjup.

En slutsyn bör hållas då täktverksamheten avslutats. Tillståndshavaren skall årligen senast 31 januari till tillståndsmyndigheten göra i marktäktslagens 23 § 1 moment avsedd anmälan om mängden och arten av den substans som tagits.


De beslut med bilagor som fattas i ärendet bedes tillställas Södra Österbottens Närings- trafik- och miljöcentral (MaL 19 §). Datum då tillståndet går ut borde framgå av beslutet. Tillståndsbeslutet bör också införas i marktäkts-datasystemet (NOTTO) på elektronisk anmälningsblankett, som finns på Suo-mi.fi.

Vattentjänstgruppens chef,
Hydrogeolog



Antti Hakola

Inspektör

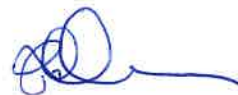


Ralf Selänniemi

Bilagor: Handlingarna

Kiinteistöietopalvelu**Karttatuloste**

Tulostettu 20.01.2014

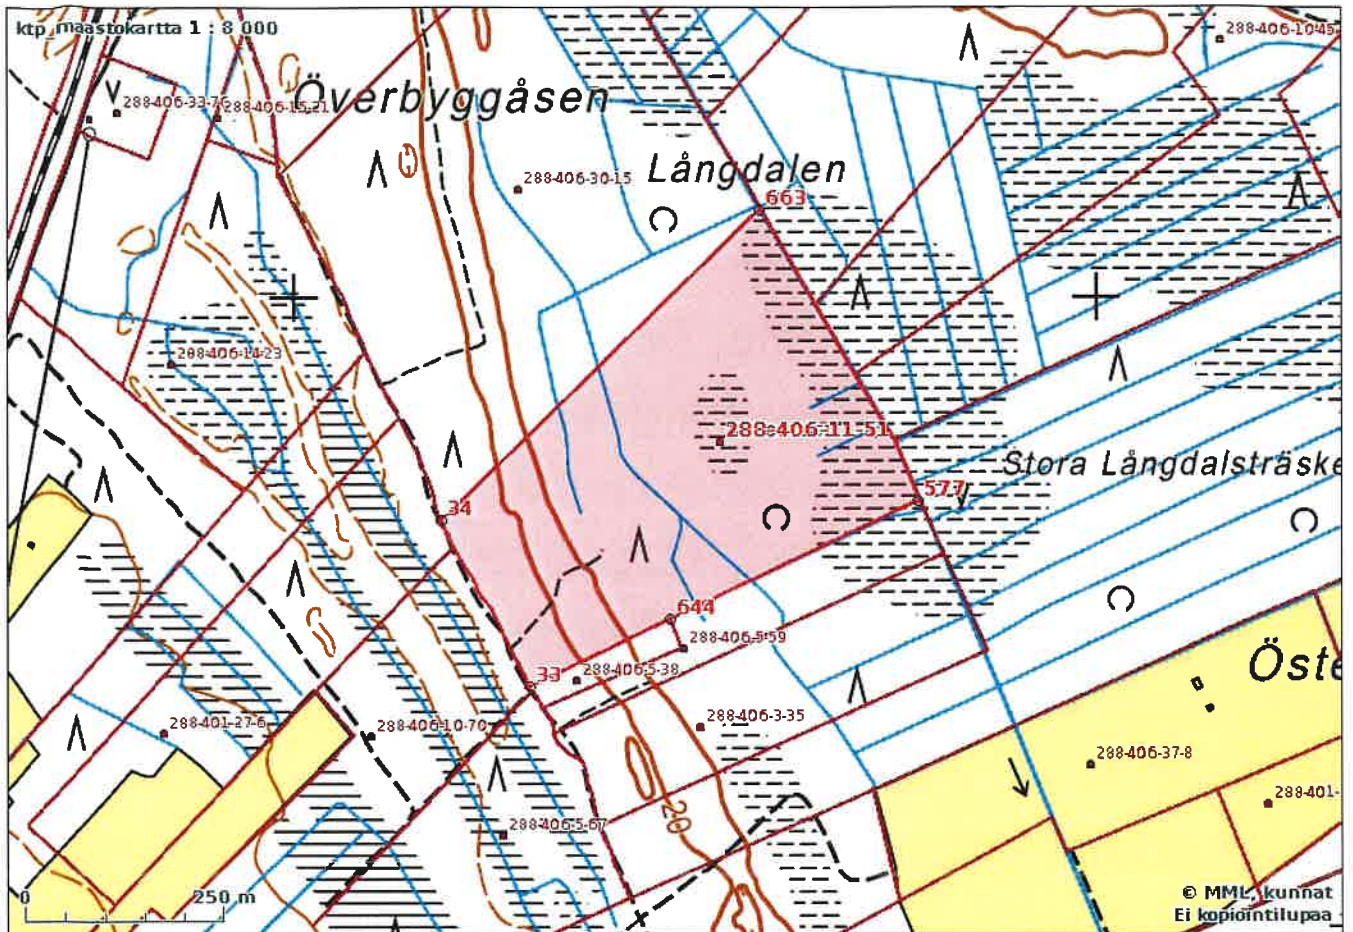

Tulosteen keskipisteen koordinaatit (ETRS-TM35FIN): N: 7074781 E: 306472

Tuloste ei ole mittatarkka.

Härmed intygas, att marktä' tspl' nän 3 vrens-
stämmer med byggnadsnär - dnas beski / Täten
todistetaan, että ottamissuunnitelma on rakennus-
lautakunnan päätöksen mukainen.

31 § 11/03 2014

Kronoby/Kruunupy, 11/03 2014

Pä tjänstens vägnar / Viran puolesta

ANVISNING FÖR BEGÄRAN OM OMRÖVNING OCH BESVÄRSANVISNING**FÖRBUD ATT SÖKA ÄNDRING****Vad förbudet grundar sig på**

Eftersom nedan nämnda beslut endast gäller beredning eller verkställighet, kan enligt 136 § kommunal-lagen begäran om omprövning inte framställas eller kommunalbesvär anföras över beslutet.

Paragrafer: 35, 36, 37, 40, 41

Besvär kan inte anföras över nedan nämnda beslut, eftersom en skriftlig begäran om omprövning enligt 134 § 1 mom. kommunallagen kan framställas över beslutet.

Paragrafer:

ANVISNING OM HUR MAN BEGÄR OMRÖVNING**Myndighet till vilken omprövningsbegäran kan framställas samt tid för begäran om omprövning.**

Den som är missnöjd med nedan nämnda beslut kan framställa en skriftlig omprövningsbegäran. Myndighet hos vilken omprövning yrkas är:

Tillståndssektionen i Kronoby kommun
Säbråvägen 2
68500 KRONOBY
e-post: kronoby.kommun@kronoby.fi

Paragrafer:

Begäran om omprövning skall framställas inom 14 dagar från delfåendet av beslutet.

Omprövningsbegärans innehåll

Av omprövningsbegäran skall framgå begäran och vad den grundar sig på. Omprövningsbegäran skall undertecknas av den som framställer den.

Beslut som gäller upphandling

I beslut som gäller upphandling kan den som ärendet gäller även göra en skriftlig framställan till Marknadsdomstolen, PB 118, 00131 HELSINGFORS, e-post: markkinaoikeus@oikeus.fi.

Paragrafer:

Framställan bör göras inom 14 dagar från det att parter fått del av beslutet.

BESVÄRSANVISNING

Besvärsmyndighet och besvärstid

I nedan nämnda beslut kan ändring sökas skriftligt genom besvär.

Ändring i ett beslut med anledning av en omprövningsbegäran kan sökas genom kommunalbesvär endast av den som framställt begäran. Om beslutet har ändrats med anledning av omprövningsbegäran, kan ändring i beslutet sökas genom kommunalbesvär också av dem som är part eller medlem av kommunen.

Besvärsmyndighet är: Vasa förvaltningsdomstol
PB 204 (Korsholmsesplanaden 43), 65101 VASA
Fax: 02956 42 760, e-post: vaasa.hao@oikeus.fi

Besvär kan anföras även via förvaltnings- och specialdomstolarnas e-tjänst på adressen <https://asiointi2.oikeus.fi/hallintotuomioistuimet#/sv>.

Kommunalbesvär, paragrafer:
Besvärstid 30 dagar

Förvaltningsbesvär, paragrafer: 38, 39
Besvärstid 30 dagar

Annan besvärsmyndighet, adress
och postadress, paragrafer:
Besvärstid 30 dagar, paragrafer:
Besvärstiden börjar från delfåendet av beslutet.

BESVÄRSSKRIFT

I besvärsskriften skall uppges

- ändringssökandens namn, yrke, boningsort och postadress
- vilket beslut som överklagas
- vilka ändringar som yrkas i beslutet
- motiveringarna till att beslutet bör ändras

Besvärsskriften skall undertecknas av ändringssökanden själv eller av den som författat skriften. Om endast den som författat besvärsskriften undertecknar den, skall också hans yrke, boningsort och postadress anges.

Till besvärsskriften skall fogas det beslut som överklagas, i original eller som officiellt bestyrkt kopia, och intyg om den dag från vilken besvärstiden skall räknas.

Inlämnande av handlingarna

Besvärshandlingarna skall inlämnas till besvärsmyndigheten senast den dag då besvärstiden utgår före tjänstetidens utgång. Besvärshandlingarna kan även sändas med post eller genom bud, men i så fall på avsändarens eget ansvar. Handlingarna skall lämnas till posten i så god tid att de kommer fram innan besvärstiden går ut.

Rättegångsavgift

Med stöd av lag om domstolsavgifter (1455/2015), uppbärs en rättegångsavgift på 260 € av en ändringsökande i förvaltningsdomstolen.

Detaljerad anvisning för begäran om omprövning/besvärсанvisning fogas till protokollsutdraget.