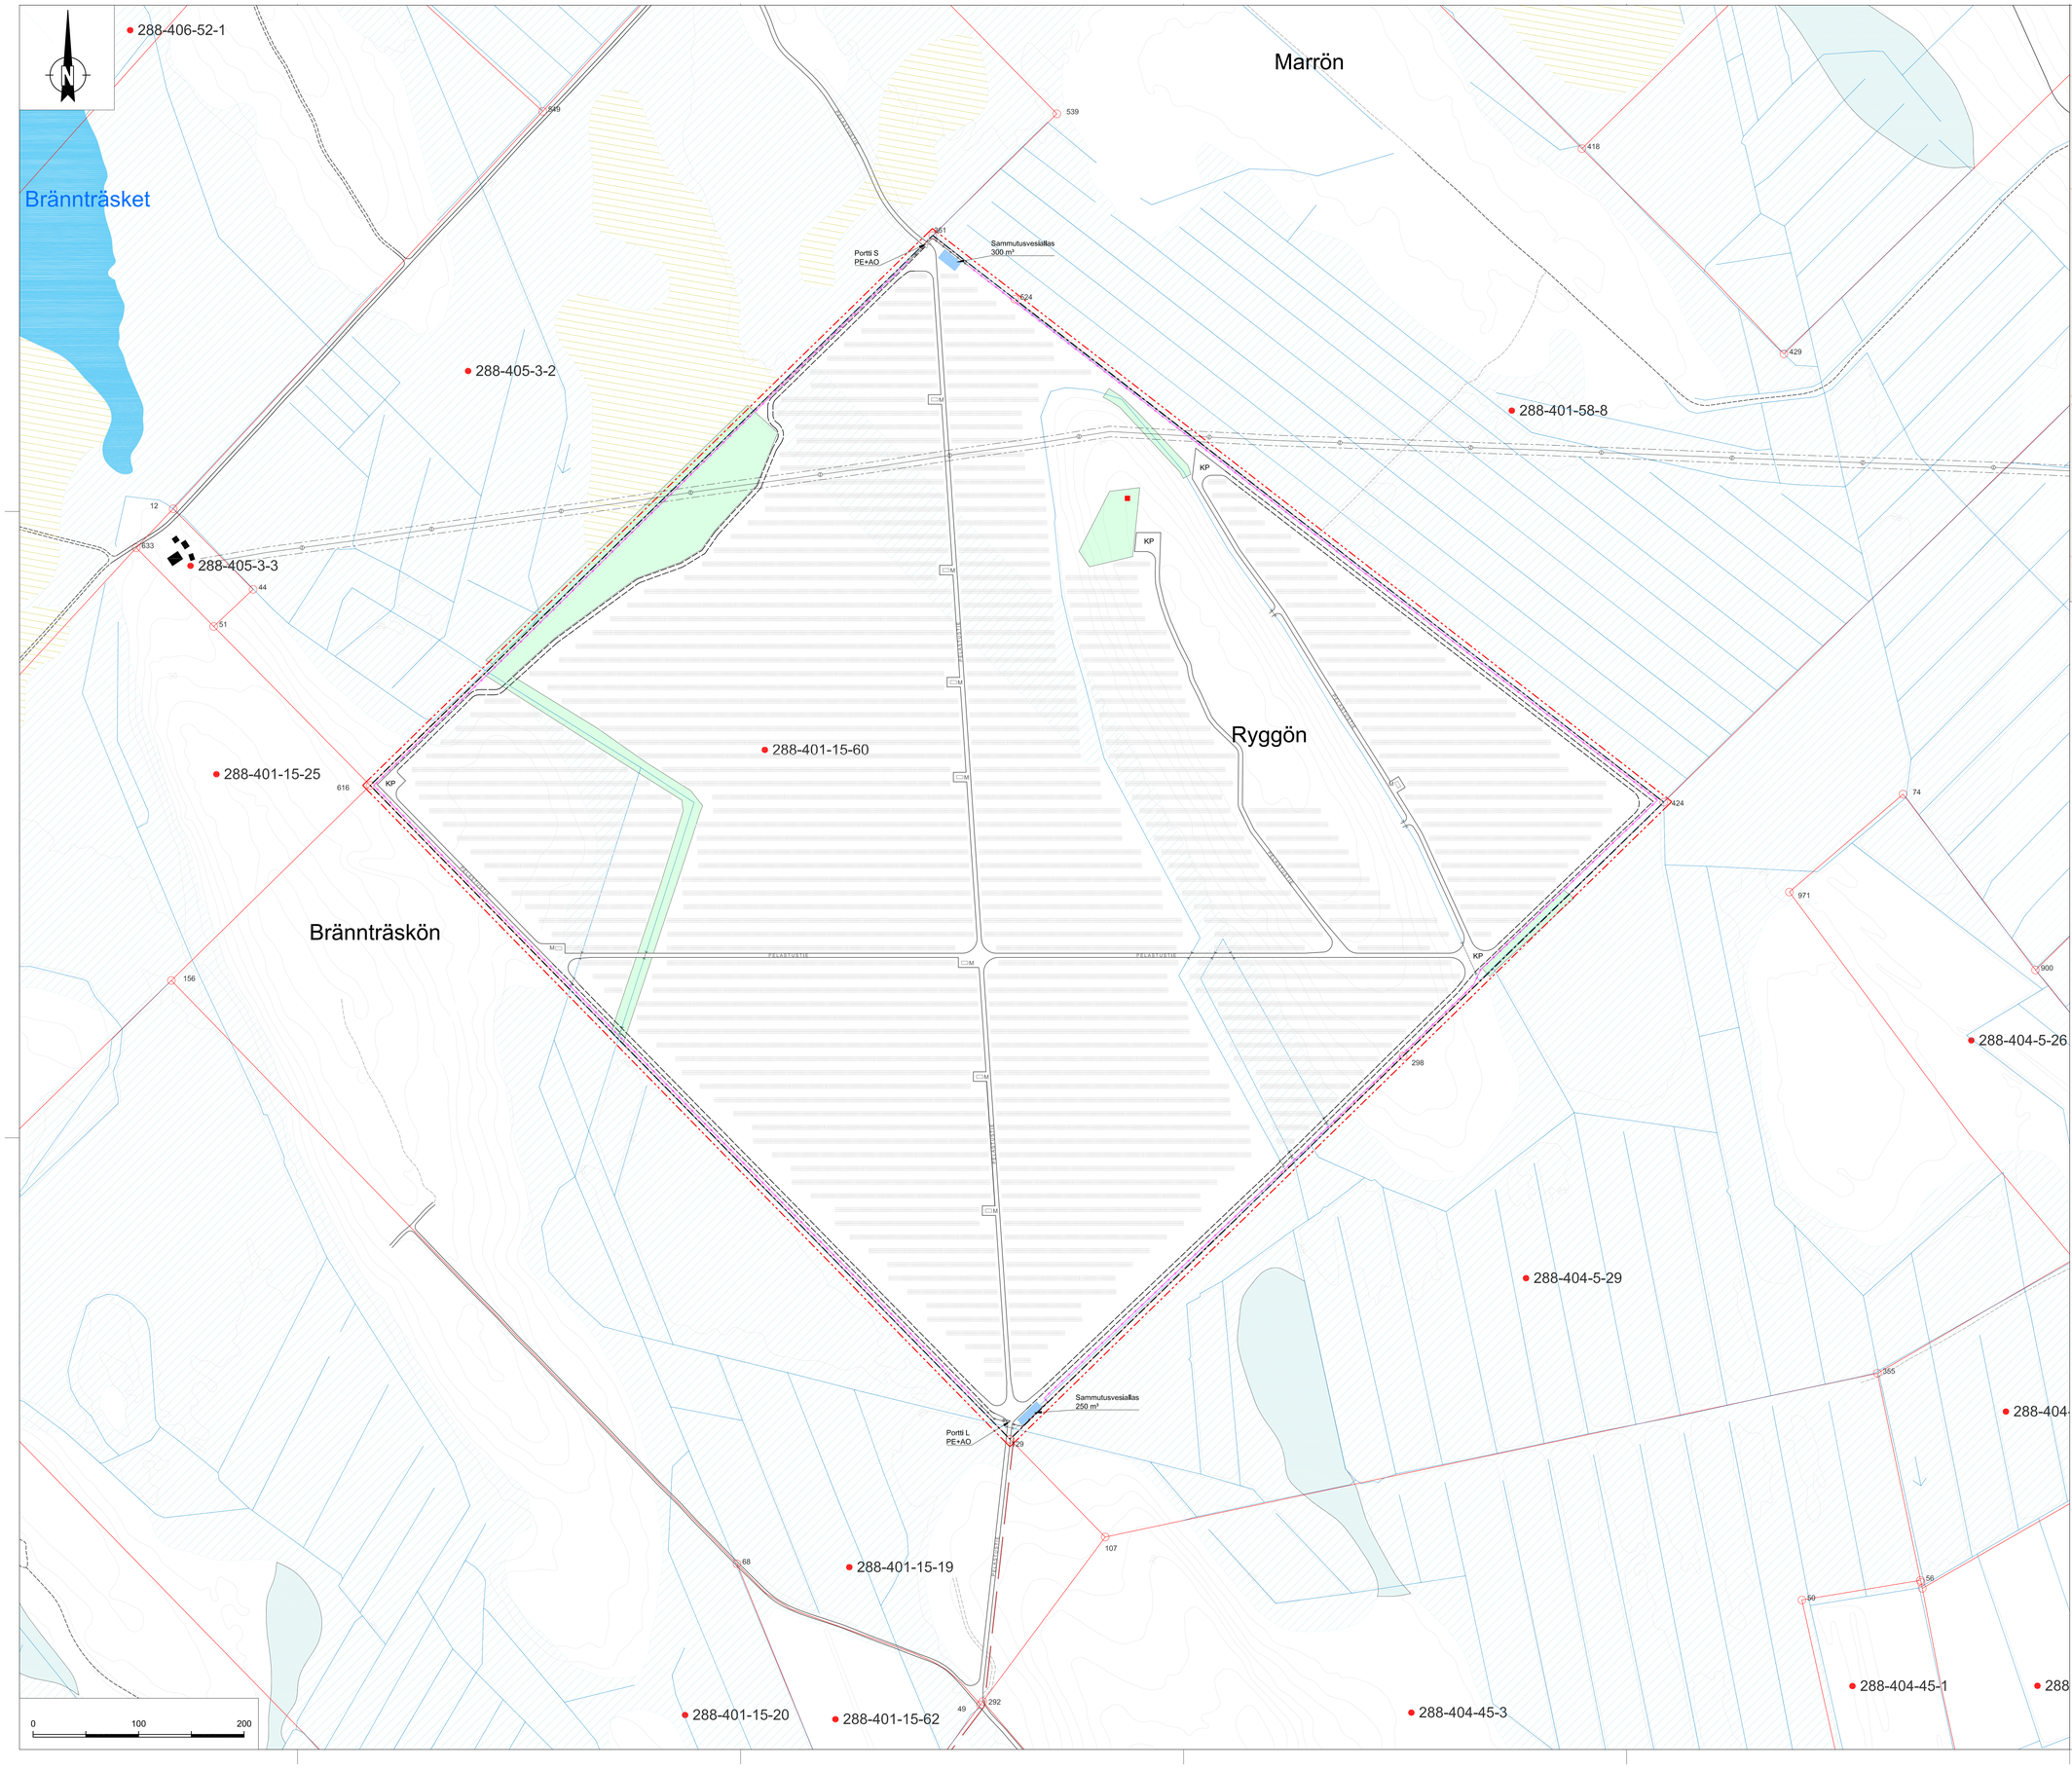

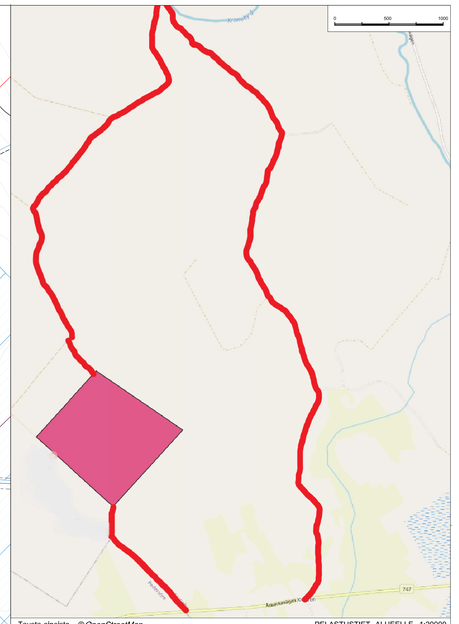

Tausta-aineisto ©*OpenStreetMap*

PELASTUSTIET ALUEELLE 1:20000

Pelastus- ja huoltotien kääntösäteen mitoitus

SYMBOLI	OPASTE
PE	PELASTUSTIEMERKINTÄ. Pelastustie tulee merkitä tiellikenneasetuksen (182/1982) 21§:n mukaisella tekstillisellä lisäkilvellä seuraavasti: Pelastustie Räddningsväg. Pelastustien mutkissa kääntösäde 14 m. Pelastustien leveys min. 4 m (kaarteessa min. 5 m). Pelastustien kantavuus 32 tn. PELASTUSTIE MITOITETAAN POHJANMAAN PELASTUSLAITOKSEN OHJEISTUKSEN MUKAAN.
AO	ALUEOPASTE. Toiminnanharjoittajan nimi ja 24/7 yhteystieto (puhelin), alueen osoite, rakennelmien nimet, pelastustiet ja 'olet tässä' -paikka. Kartta asemapiirroksen tapaan. Opastetaulun tulee olla valaistava ja riittävän suuri, jotta keskeiset asiat nähdään nousematta autosta. Kirjaimien koko opastaulussa tulee olla vähintään 100 mm. Opastaulun tulee olla katselusuunnassa, ei ilmansuuntien mukaisesti. Opastetaulun suunnitelma esitettävän pelastusviranomaiselle ennen sen tuotantoon laittamista. Vastaavat alueopasteet sijoitetaan myös etäämmälle, lähestymisteille. Opasteiden paikka tarkennetaan paloviranomaisen käynnin yhteydessä. SAMMUTUSVEDEN OTTOPAIKKOJA - sammutusvesiaitaat - Brännträsket -järvi

SYMBOLI	SELITE
	Mahdollinen portti ja aita.
	Mahdollinen riista-aita alueen ympäri, ks. pir. ARK304.
M	Muuntaja.
KP	Kääntöpaikka.
L/S	PORTTI L = etä-/paikallisohjattava liukuportti, PORTTI S = avalmella lukittava saranaportti.
	Huoltotie alueen ympäri, ei talvikunnossapitoa.
	Rakennnusluvitettavan alueen raja.
	Hallintaoikeuden-/vuokra-alueen raja.
	Paneeliryhmä（52 kpl paneeleita）.
	Tierumpu.
	Kiinteistöraja.
	Nykyinen oja.
	Muinaisjäännös (inventointi 9.5.2024).
	Virtaussuuntanuoli.
	Soistuma.
	Vesialue.
	Suo - metsälinen, helppokulkuinen.
	Suo - puuton, helppokulkuinen.
	Viitasammakon suoja-alue.
	Keskijännitelmajohto ja suoja-alue（5 m + 5 m）.

HANKEALUE	70 ha
AURINKOPANEELIT 59332 kpl	18,5 ha
PANEELIEN YHTEISTEHO	43,4 MWp
KESKIJÄNNITEMUUNTAJAT 9 kpl	162 k-m²

Tausta-aineistot
- maastotiedot
- kiinteistötiedot
- laserkeilausaineisto
©*Maanmittauslaitos*

Kohde / Kylä	Kohde / No. 288-401-15-60	Tyyli / Nro	Allekirjoitukset ympäristövaikutusten osalta
Suunnittelukohde: UUDISRAKENTAMINEN			Piirustuslaji: PÄÄPIIRUSTUS
Hankkeen nimi ja osoite: Aurinkoenergiapuisto Rödbacka skogsväg 68500 Kruunupyy			Piirustuksen nimi: Asemapiirros
Pitäjänkatu 4 Tel. 0400 - 343 000 www.pitaitaloe.fi			Mittakaava: 1:2000
Piirtäjä: Kati Tolonen, arkkit.		Alkp.	Projekti no: 1093
Projektinhj./suunnittelusuoj.: Toni Mäurulä rak.ark / Eero Tolonen, ins			Arkistotunnus: ARK 301
Hyv.: Toni Mäurulä		Tark./Ohj.	Piir. no: 301