



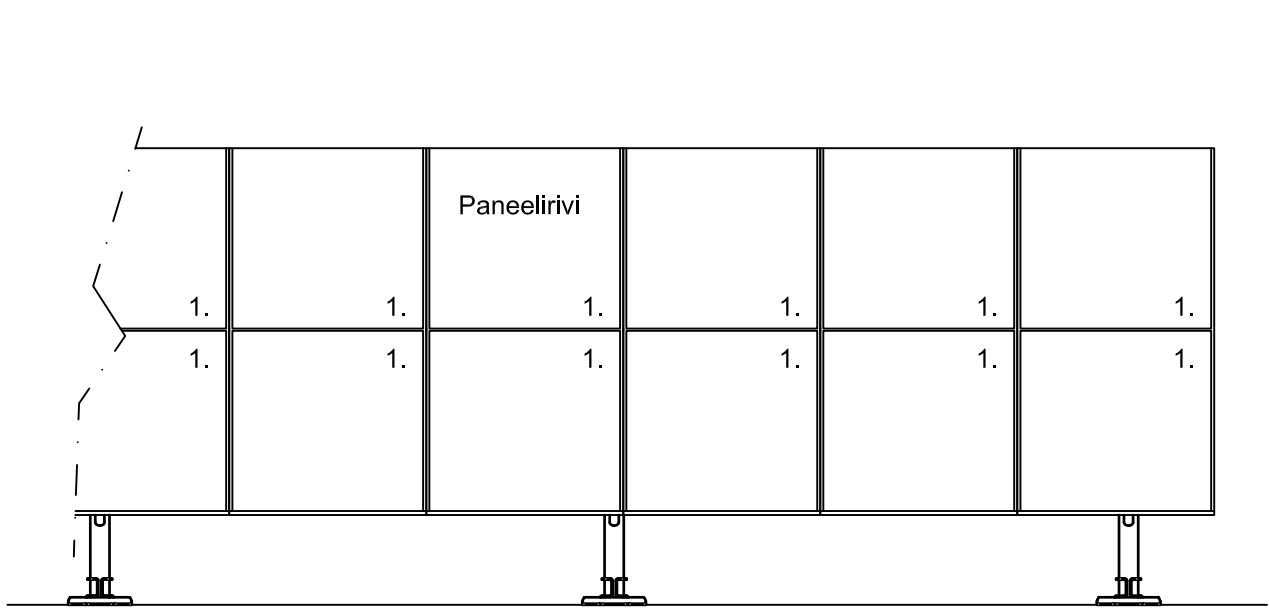

Julkisivu etelään


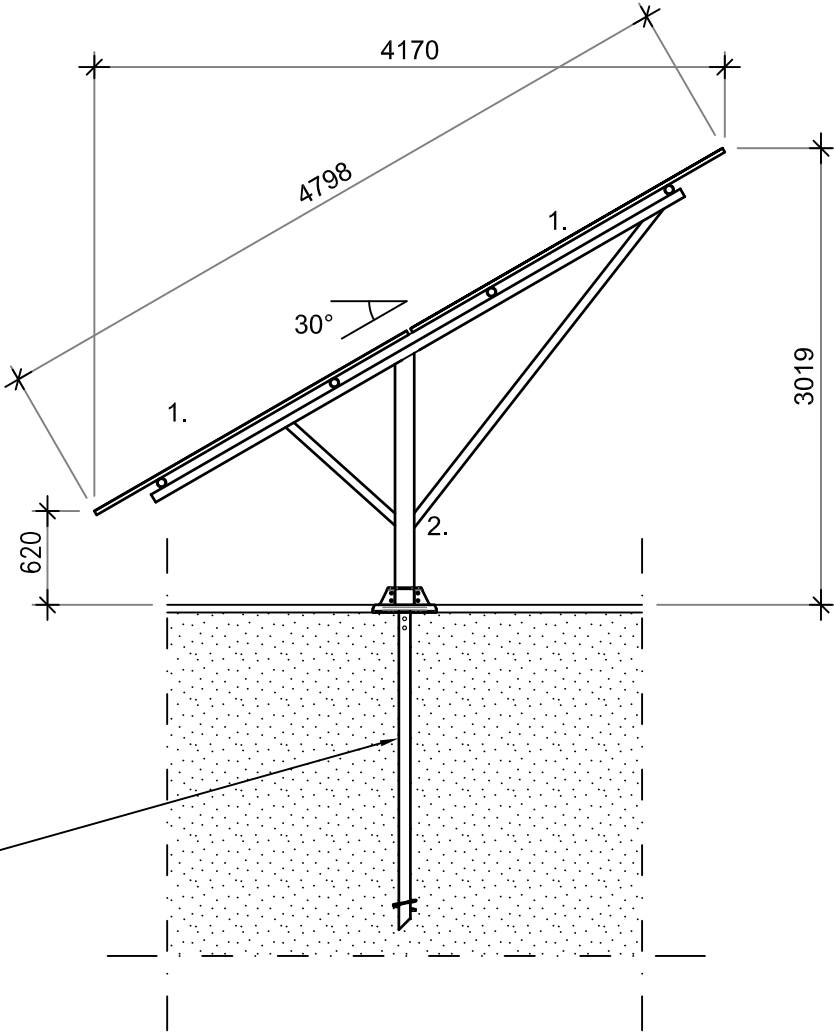


Esim. 1. Koneasennettava kierrepaalu routarajan alapuolelle. Perustustapa laitteen tyyppin, pohjatutkijan lausunnon ja rakennesuunnittelijan mukaan.

Esim. 2. Betonipalkkiperustus. Perustustapa laitteen tyyppin, pohjatutkijan lausunnon ja rakennesuunnittelijan mukaan.

Tiivistetty routimaton täyttö esim. 0-6/300 mm.

Mahdollinen routaeristys.

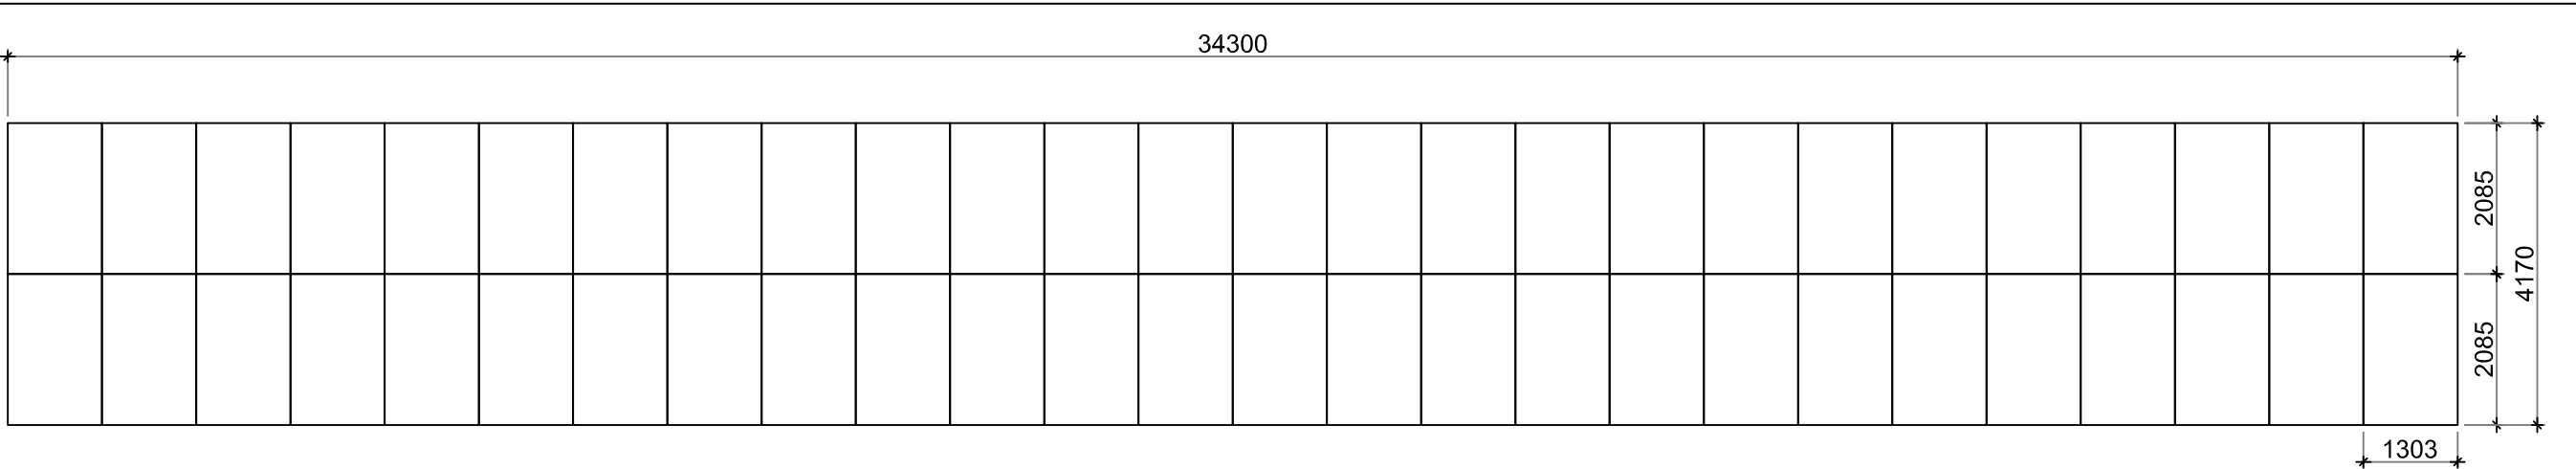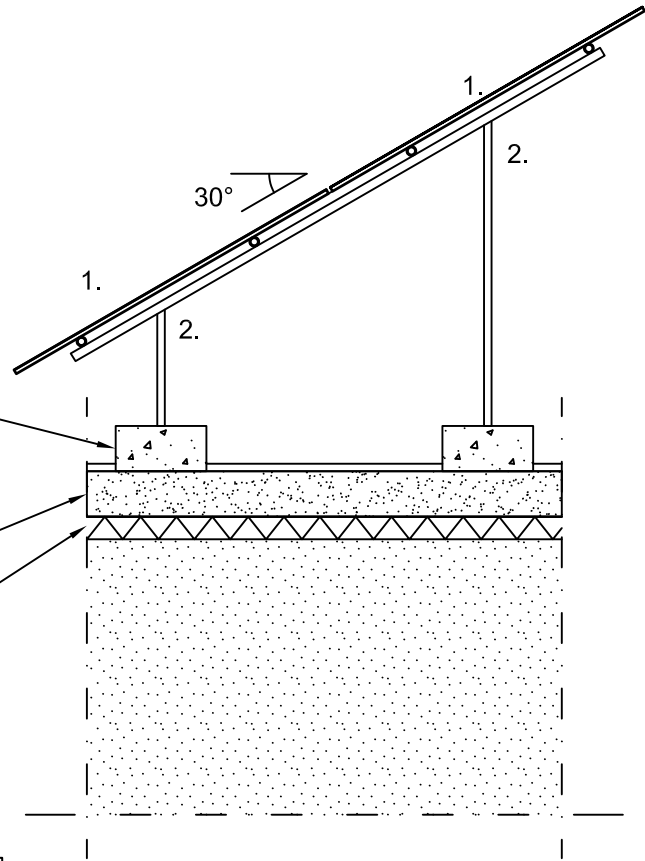

Aurinkopaneeliryhmä ylhäältä. 52 kpl paneeleita. 1:100

Paneelityyppi

Risen Solar RSM-132-8-690-BMDG-Bifacial
2384 x 1303 x 35mm.

Lopullinen paneelityyppi laitetoimittajan mukaan.

Materiaalit ja -värit

- Aurinkopaneeli, musta.
Aurinkopaneelin kaltevuus 30 astetta.
- Telineen osat, kuumasinkitty teräs.

Perustus- ja telinepiirros on viitteellinen, ja on riippuvainen aurinkopaneelin valmistajan tyypistä.
Mitoitus rakennesuunnitelman mukaan.

PERUSTUS- JA KUIVATUSRATKAISU SEKÄ ROUTAERISTYS
RAKENNESUUNNITELMAN MUKAAN.

Kosa / Kylä	Kortteli / Tila	Tontti / Rn:o	Viranomaisen arkistointimerkintä varten	
288-401-15-60			Piirustaja	Juoks. n:o
Rakennusluomenpide			PÄÄPIIRUSTUS	
UUDISRAKENTAMINEN			Piirustuksen sisältö	Mittakaavat
Rakennuskohteen nimi ja osoite			AURINKOPANEELIT	
Aurinkoenergiapuisto			LEIKKAUS	
Rödbacka skogsväg			JULKISIVU ETELÄÄN	
68500 Kruunupyy			Projekti n:o	Pvm.
			1093	16.4.2025
			Suunnitteluala	Revisio
			Piir. rco	
Pääsuunnittelija Kai Tolonen, arkkit.			ARK	
Proj.arkki./ins./rakennussuun. Toni Maunula rak.ark / Eero Tolonen, ins			302	
Piirittäjä Toni Maunula				