


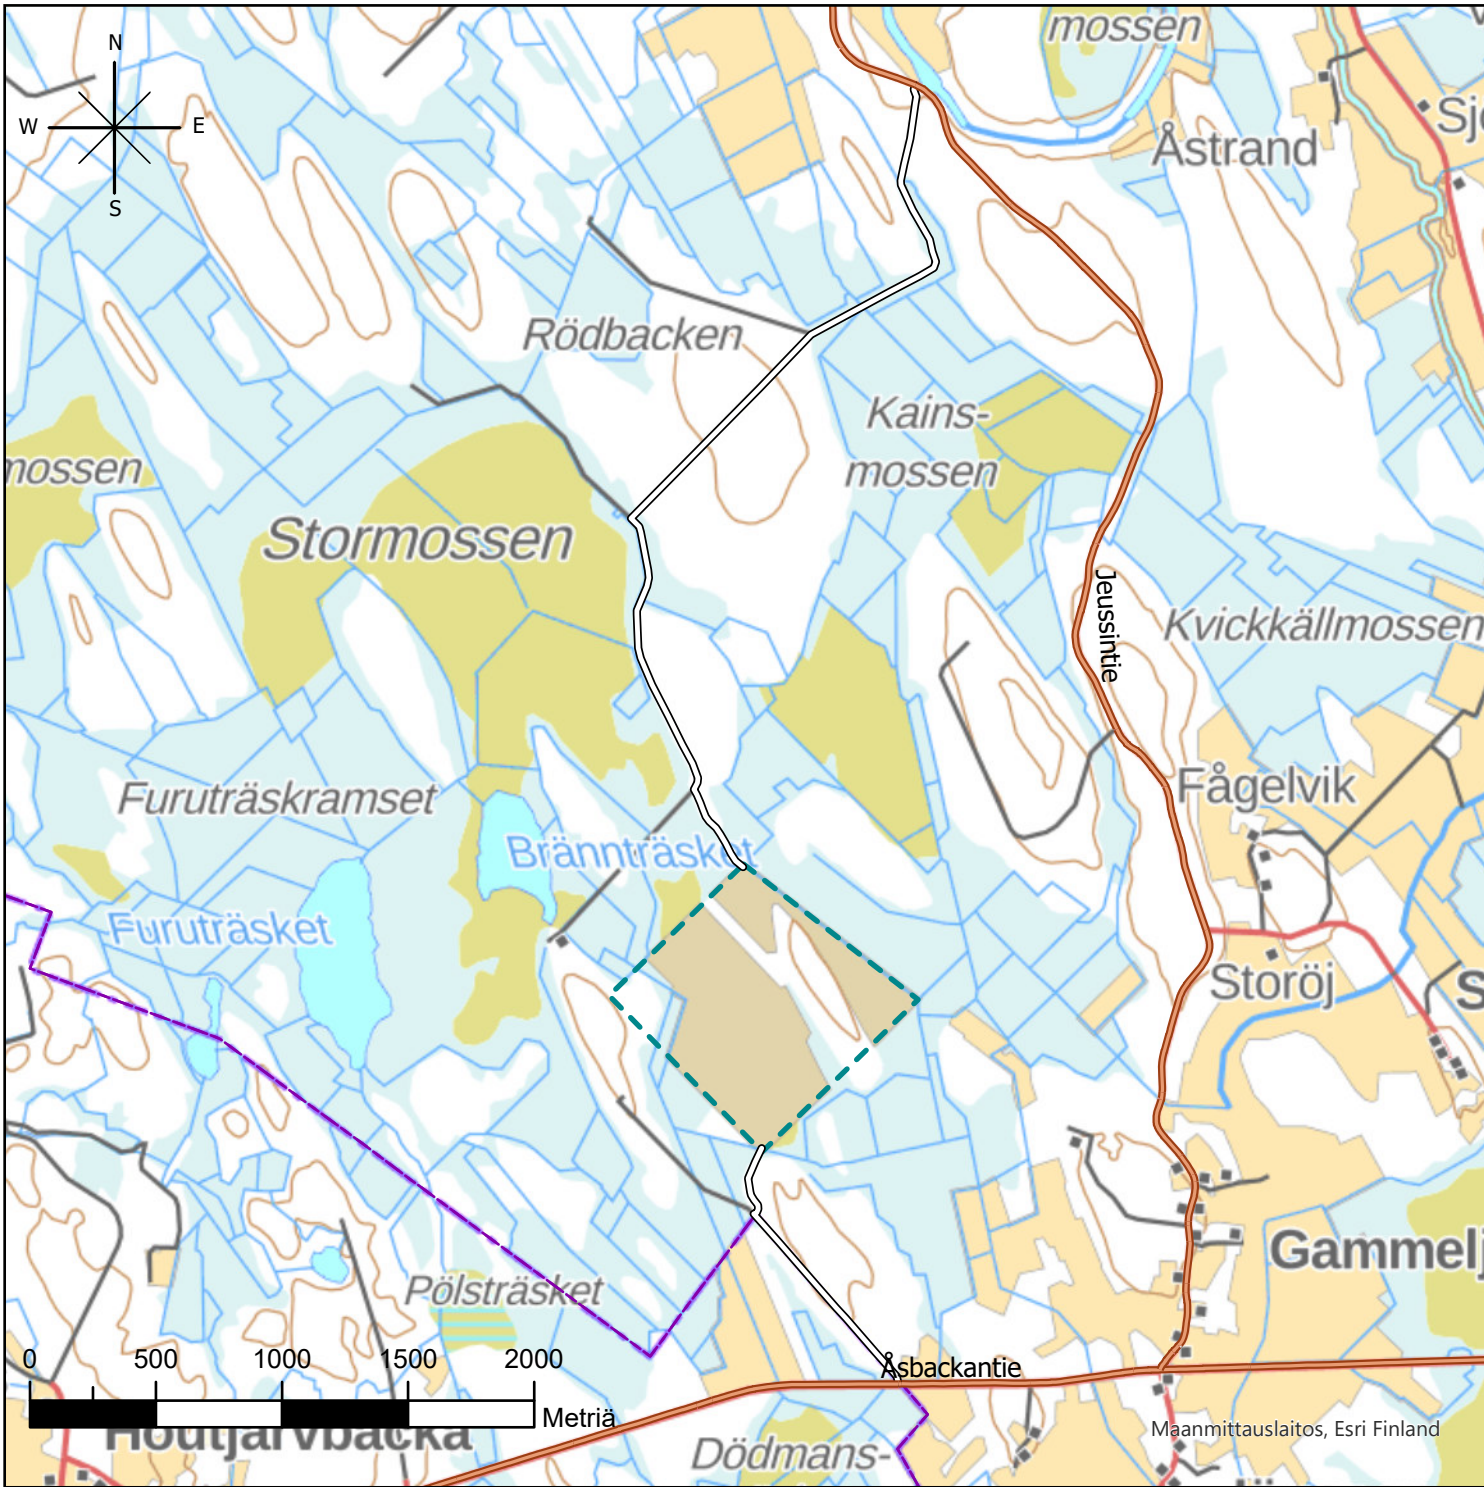

Karttamerkinnot

- Yleinen tie
- Liikennöintireitit
- Suunnittelualue
- Kuntaraja

Hanke: Brännträsketin aurinkovoimala

Suunnitelman sisältö:

Liikennöintireitit.

Lupa-asia: Sijoittamislupa, Rakentamislupa

Piirtäjä: Halttunen	Koko: A4
Mittakaava: 1:30 000	Päiväys: 28.8.2025

Sisältää Maanmittauslaitoksen aineistoa (3/2024): Kuntajako, Taustakarttasarja (rasteri), Maastotietokanta (tietoliikenne)



Energiequelle Oy
Malminkatu 30
00100 Helsinki
www.energiequelle.fi

Maanmittauslaitos, Esri Finland