


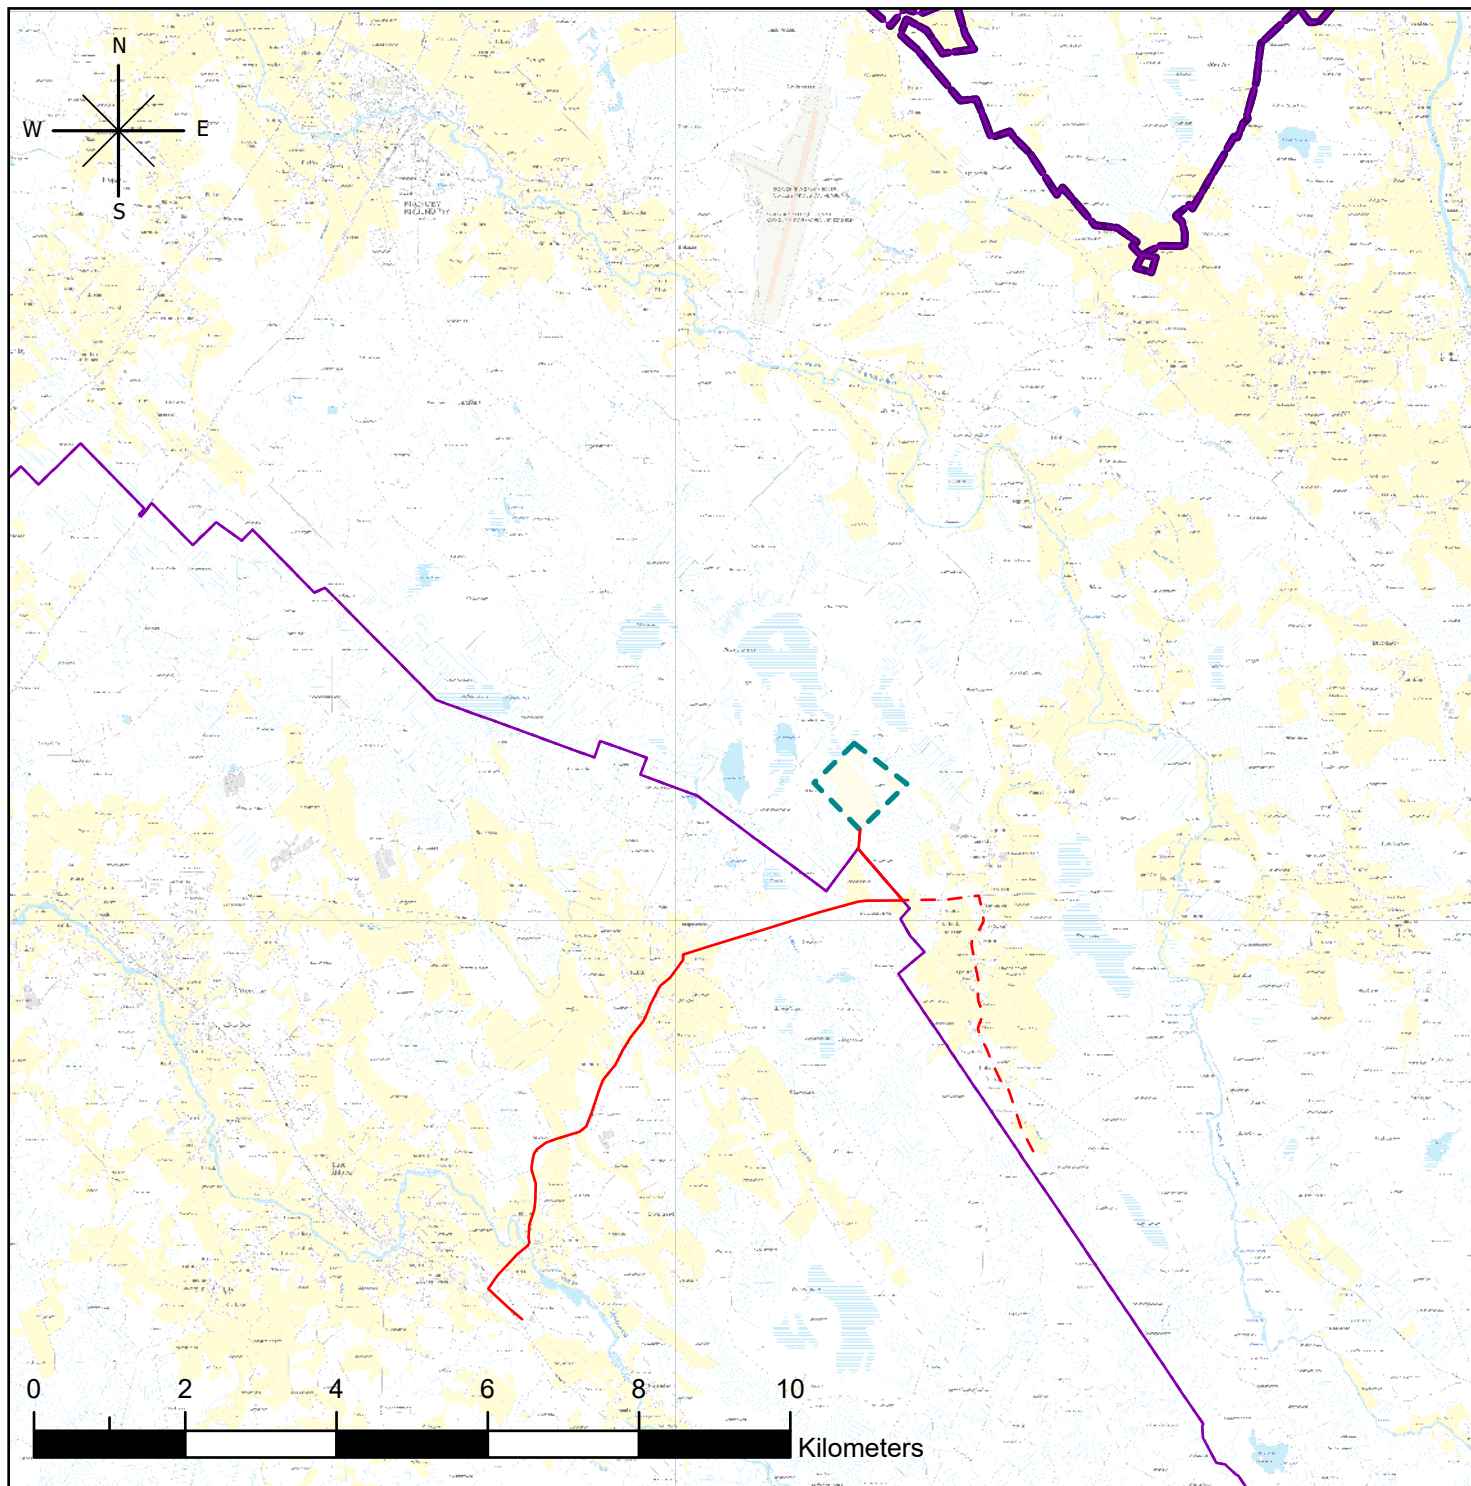

Karttamerkinnot

- Kaapelireitti VE1
- Kaapelireitti VE2
- Suunnittelualue
- Kuntaraja
- Maakuntaraja

Hanke: Brännträsketin aurinkovoimala

Suunnitelman sisältö:

Sijaintikartta.

Lupa-asia: Sijoittamislupa, Rakentamislupa

Piirtäjä: Halttunen

Koko: A4

Mittakaava: 1:100 000

Päiväys: 26.8.2025

Sisältää Maanmittauslaitoksen aineistoa (3/2024): Kuntajako, Taustakarttasarja (rasteri)

 **energiequelle**
TULEVAISUUDEN ENERGIAA.

Energiequelle Oy
Malminkatu 30
00100 Helsinki
www.energiequelle.fi