


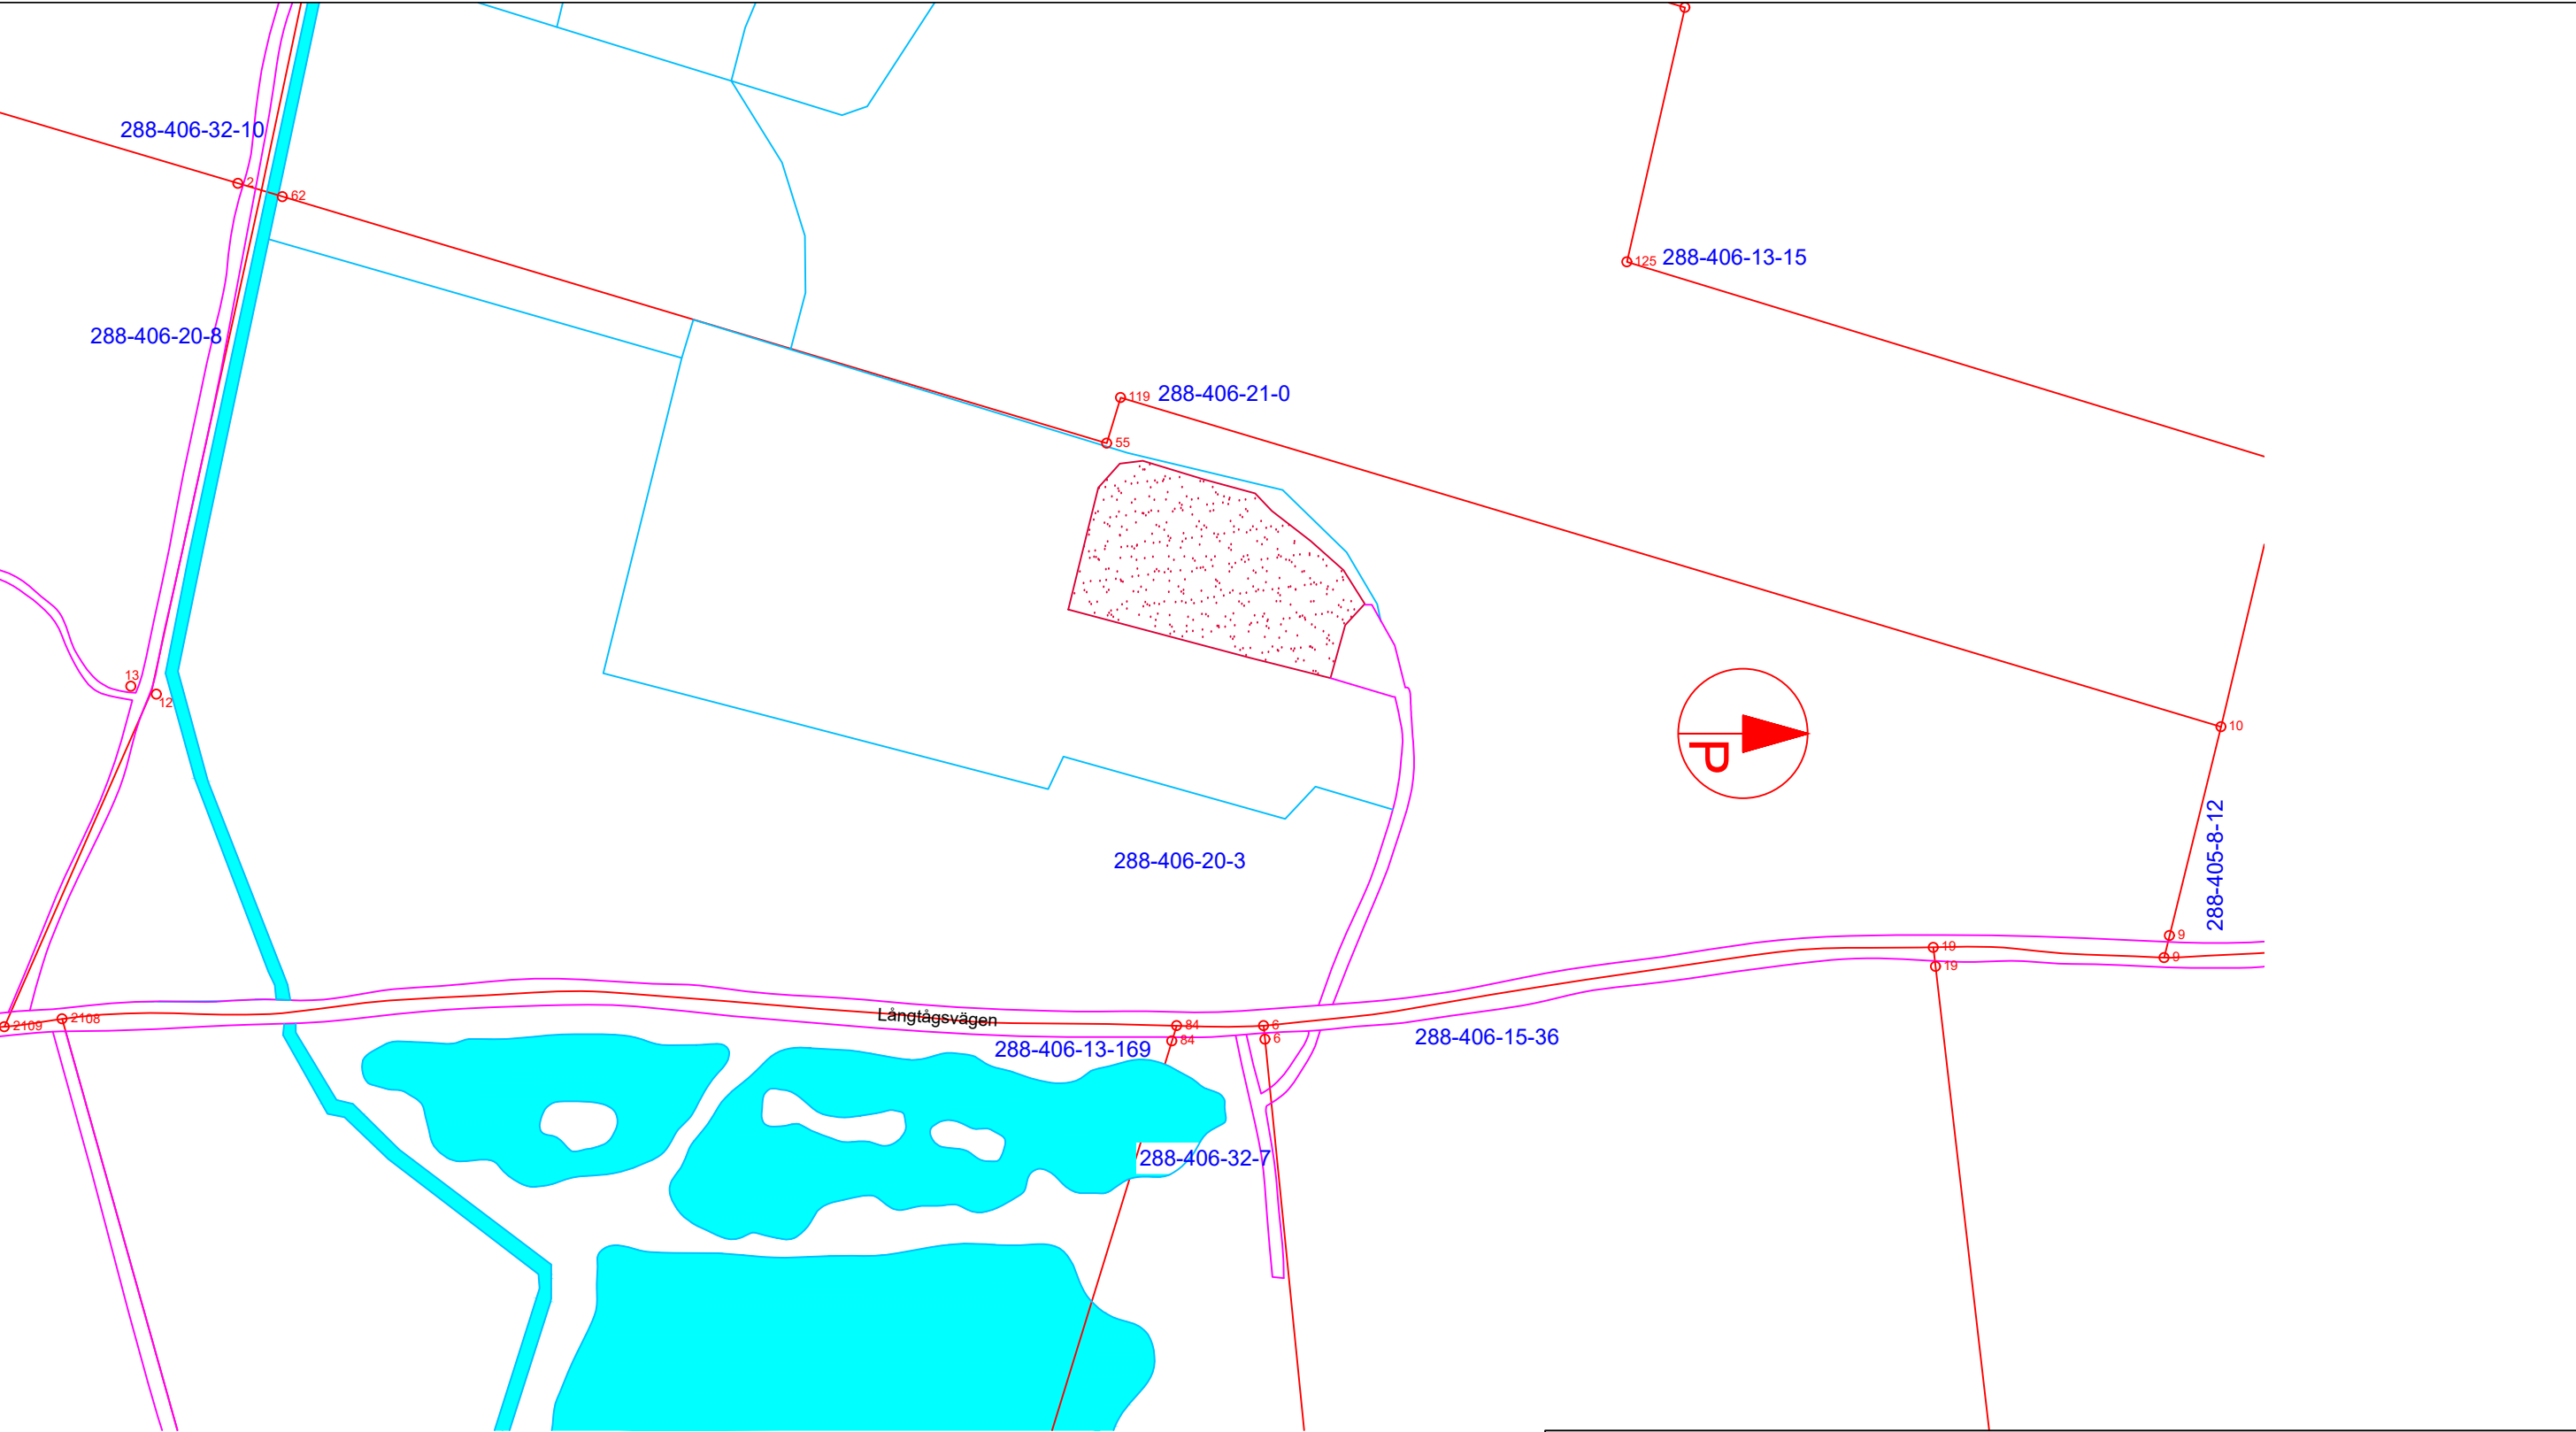

	Kiiteistöraja TIE Korko linja Puro/oja Ottomisaluen raja 46 Rajamerkki	Vesi Varastokasa VALMISTUNUT OTTOALUE OTTOALUEEN LAAJENNUS	K.osa/Kylä 288 Kortteli/Tila 409 Tontti/R.no 288-406-20-3	Rakennustoimenpide MAA-AINES OTTOLUPA Rakennuskohde MAA-AINES OTTOALUE KÄLLMOSEN H.HULDÉN & SÖNER AB LÅNGTÅGSVÄGEN 437 68500 KRONOBY	Piirustuslaji MAA-AINESTEN OTTOSUUNNITELMA Piirustuksen sisältö SUUNNITELMAKARTTA NYKYTILANNE OTTOALUE Mittakaavat 1:2000	Piirt. OSKAR BACKSTRÖM ,RI Päiväys 13.9.2025 Työn n:o 150 Piir. n:o 1 Muutos
---	--	--	---	--	---	---