


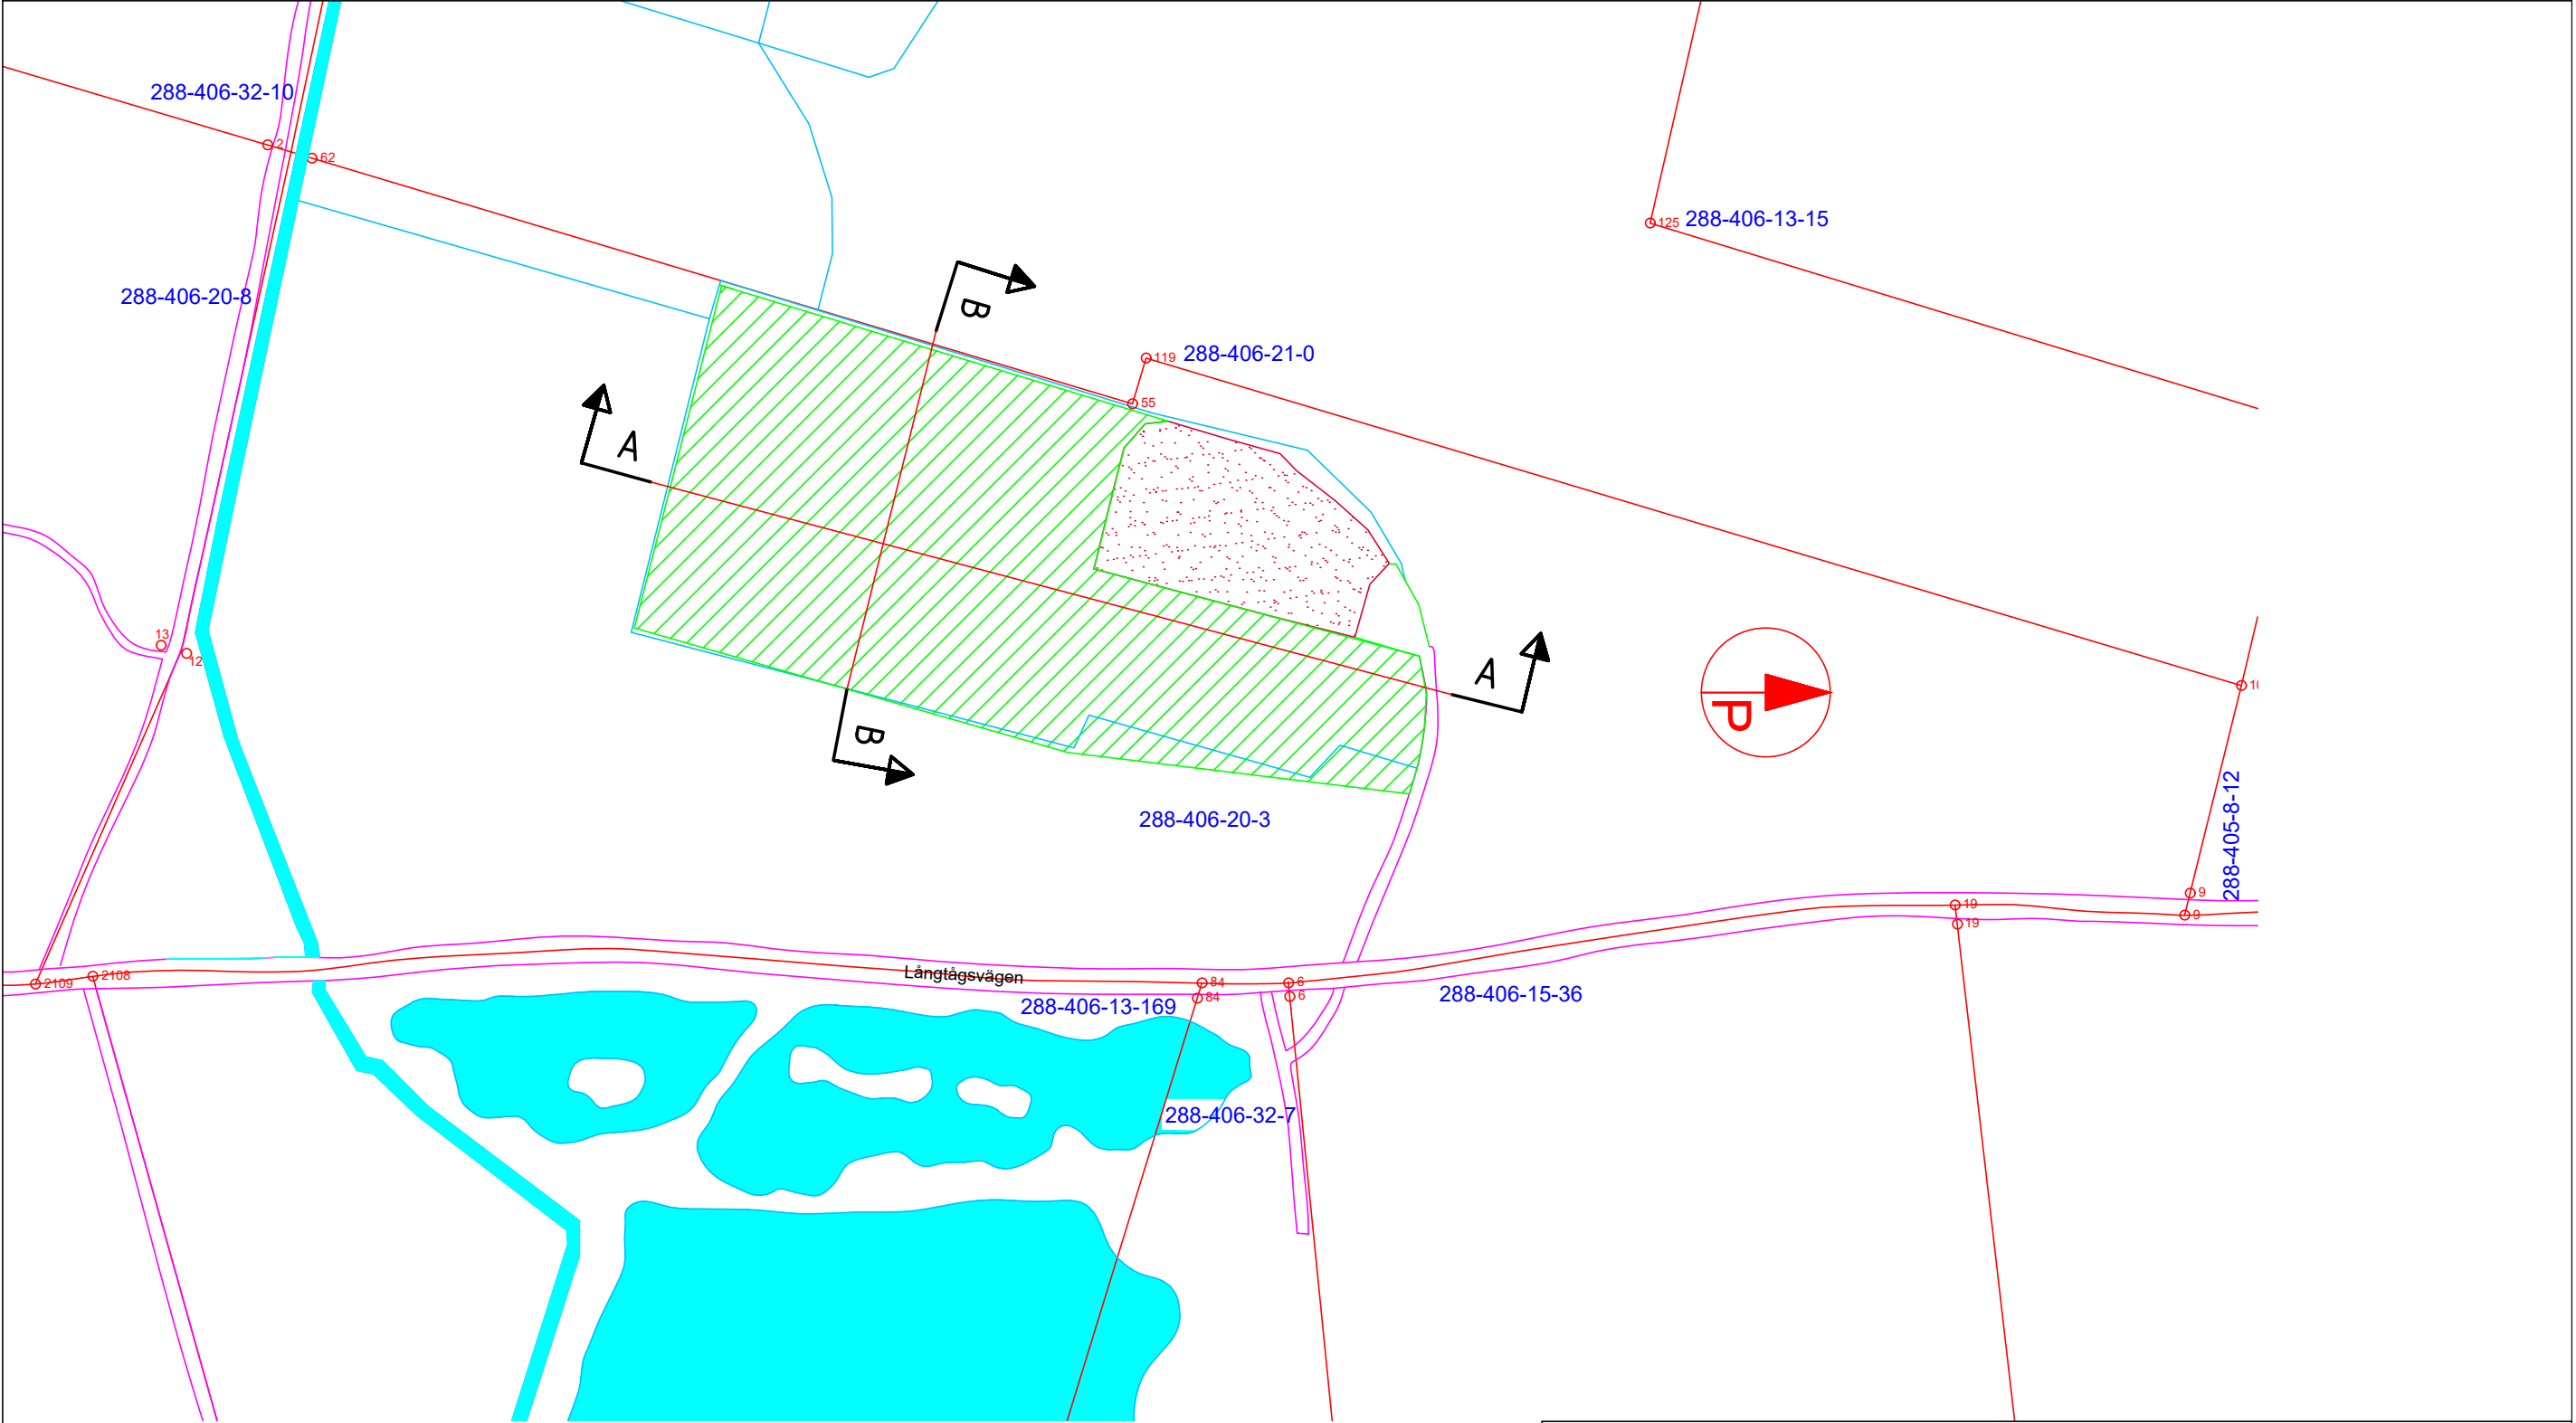

Kiiteistöraja	Vesi			
TIE	Varastokasa			
Korko linja				
Puro/oja				
Ottomisaluen raja	VALMISTUNUT OTTOALUE			
46 Rajamerkki	OTTOALUEEN LAAJENNUS			
K.osa/Kylä 288	Korttel/Tila 409	Tontti/R.no 288-406-20-3		
Rakennustoimenpide MAA-AINES OTTOLUPA		Piirustuslaji MAA-AINESTEN OTTOSUUNNITELMA		
Rakennuskohde MAA-AINES OTTOALUE KÄLLMOSEN H.HULDÉN & SÖNER AB LÅNGTÅGSVÄGEN 437 68500 KRONOBY		Piirustuksen sisältö SUUNNITELMAKARTTA LAAJENNUS OTTOALUE	Mittakaavat 1:2000	
Piirt. OSKAR BACKSTRÖM,RI	Päiväys 13.9.2025	Työn n:o 150	Piir. n:o 2	
Suunn. Tark.			Muutos	