


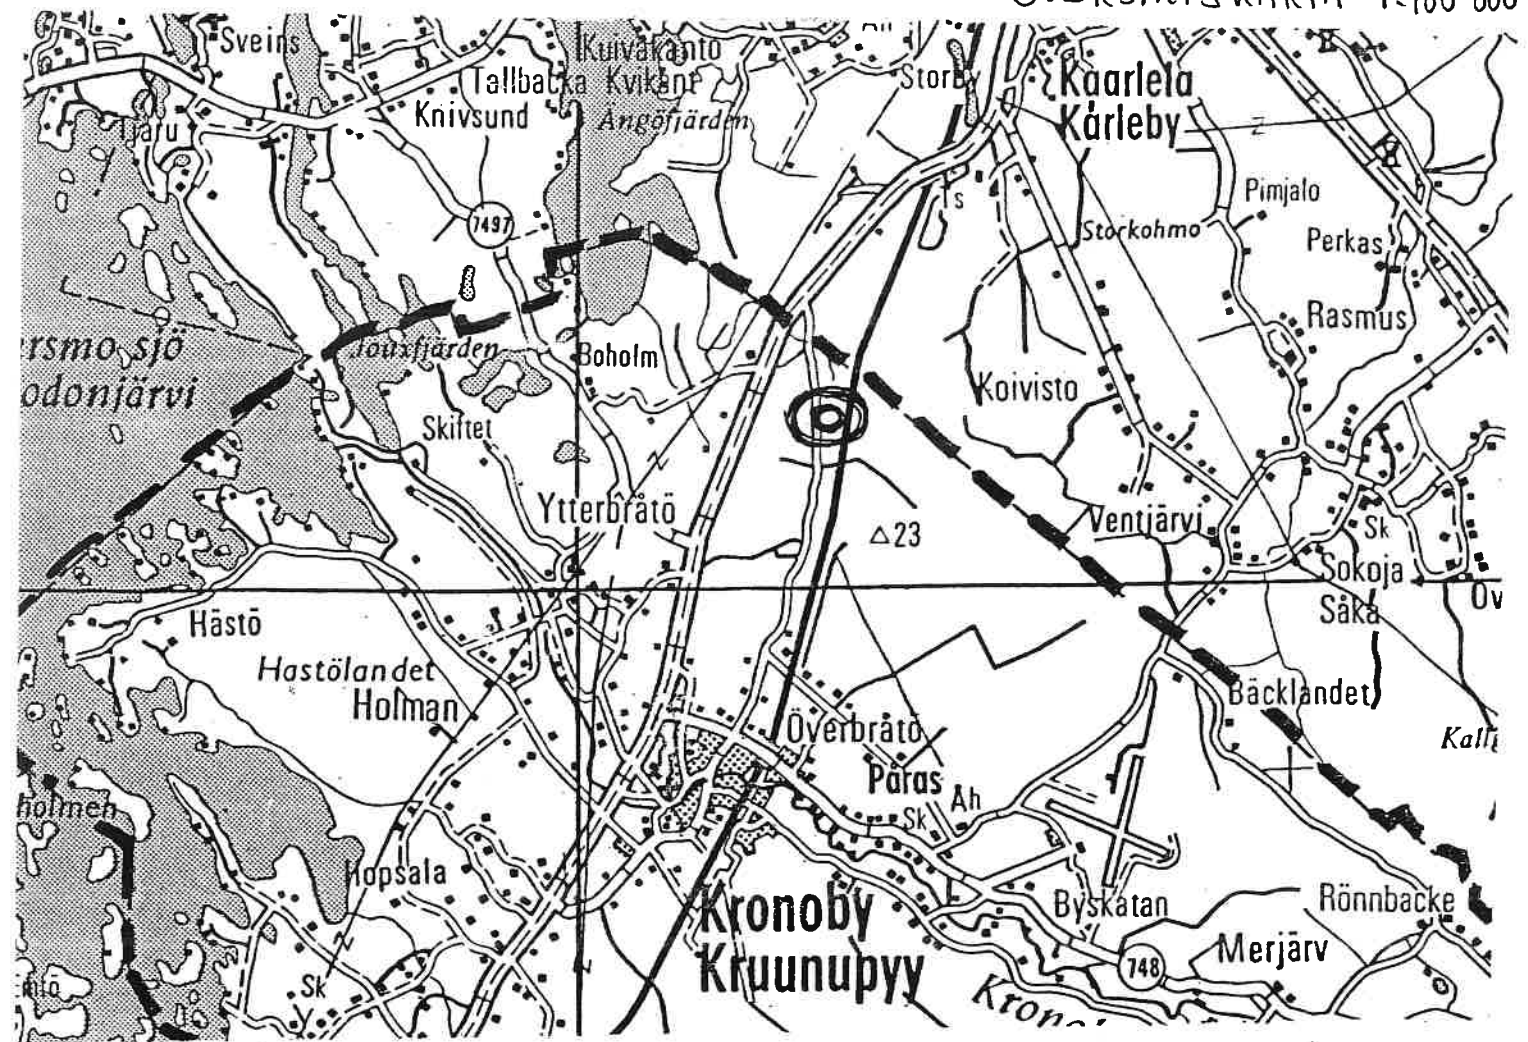

MARKTÄKTSPLAN



Kecklund & Gräv & Entreprenad Öb
N-Larsmo vägen 591
63560 EUGMO


Lägenheten NORRÅSEN RNr 15:34, Överbråto by,
Kronoby kommun

NULÄGE 1:2 000

J-stad 15.5.2005

Dan Stenlund
Dan Stenlund, mätn.tekn.


Kompl. 16/9 - 2025 Kenneth Kecklund

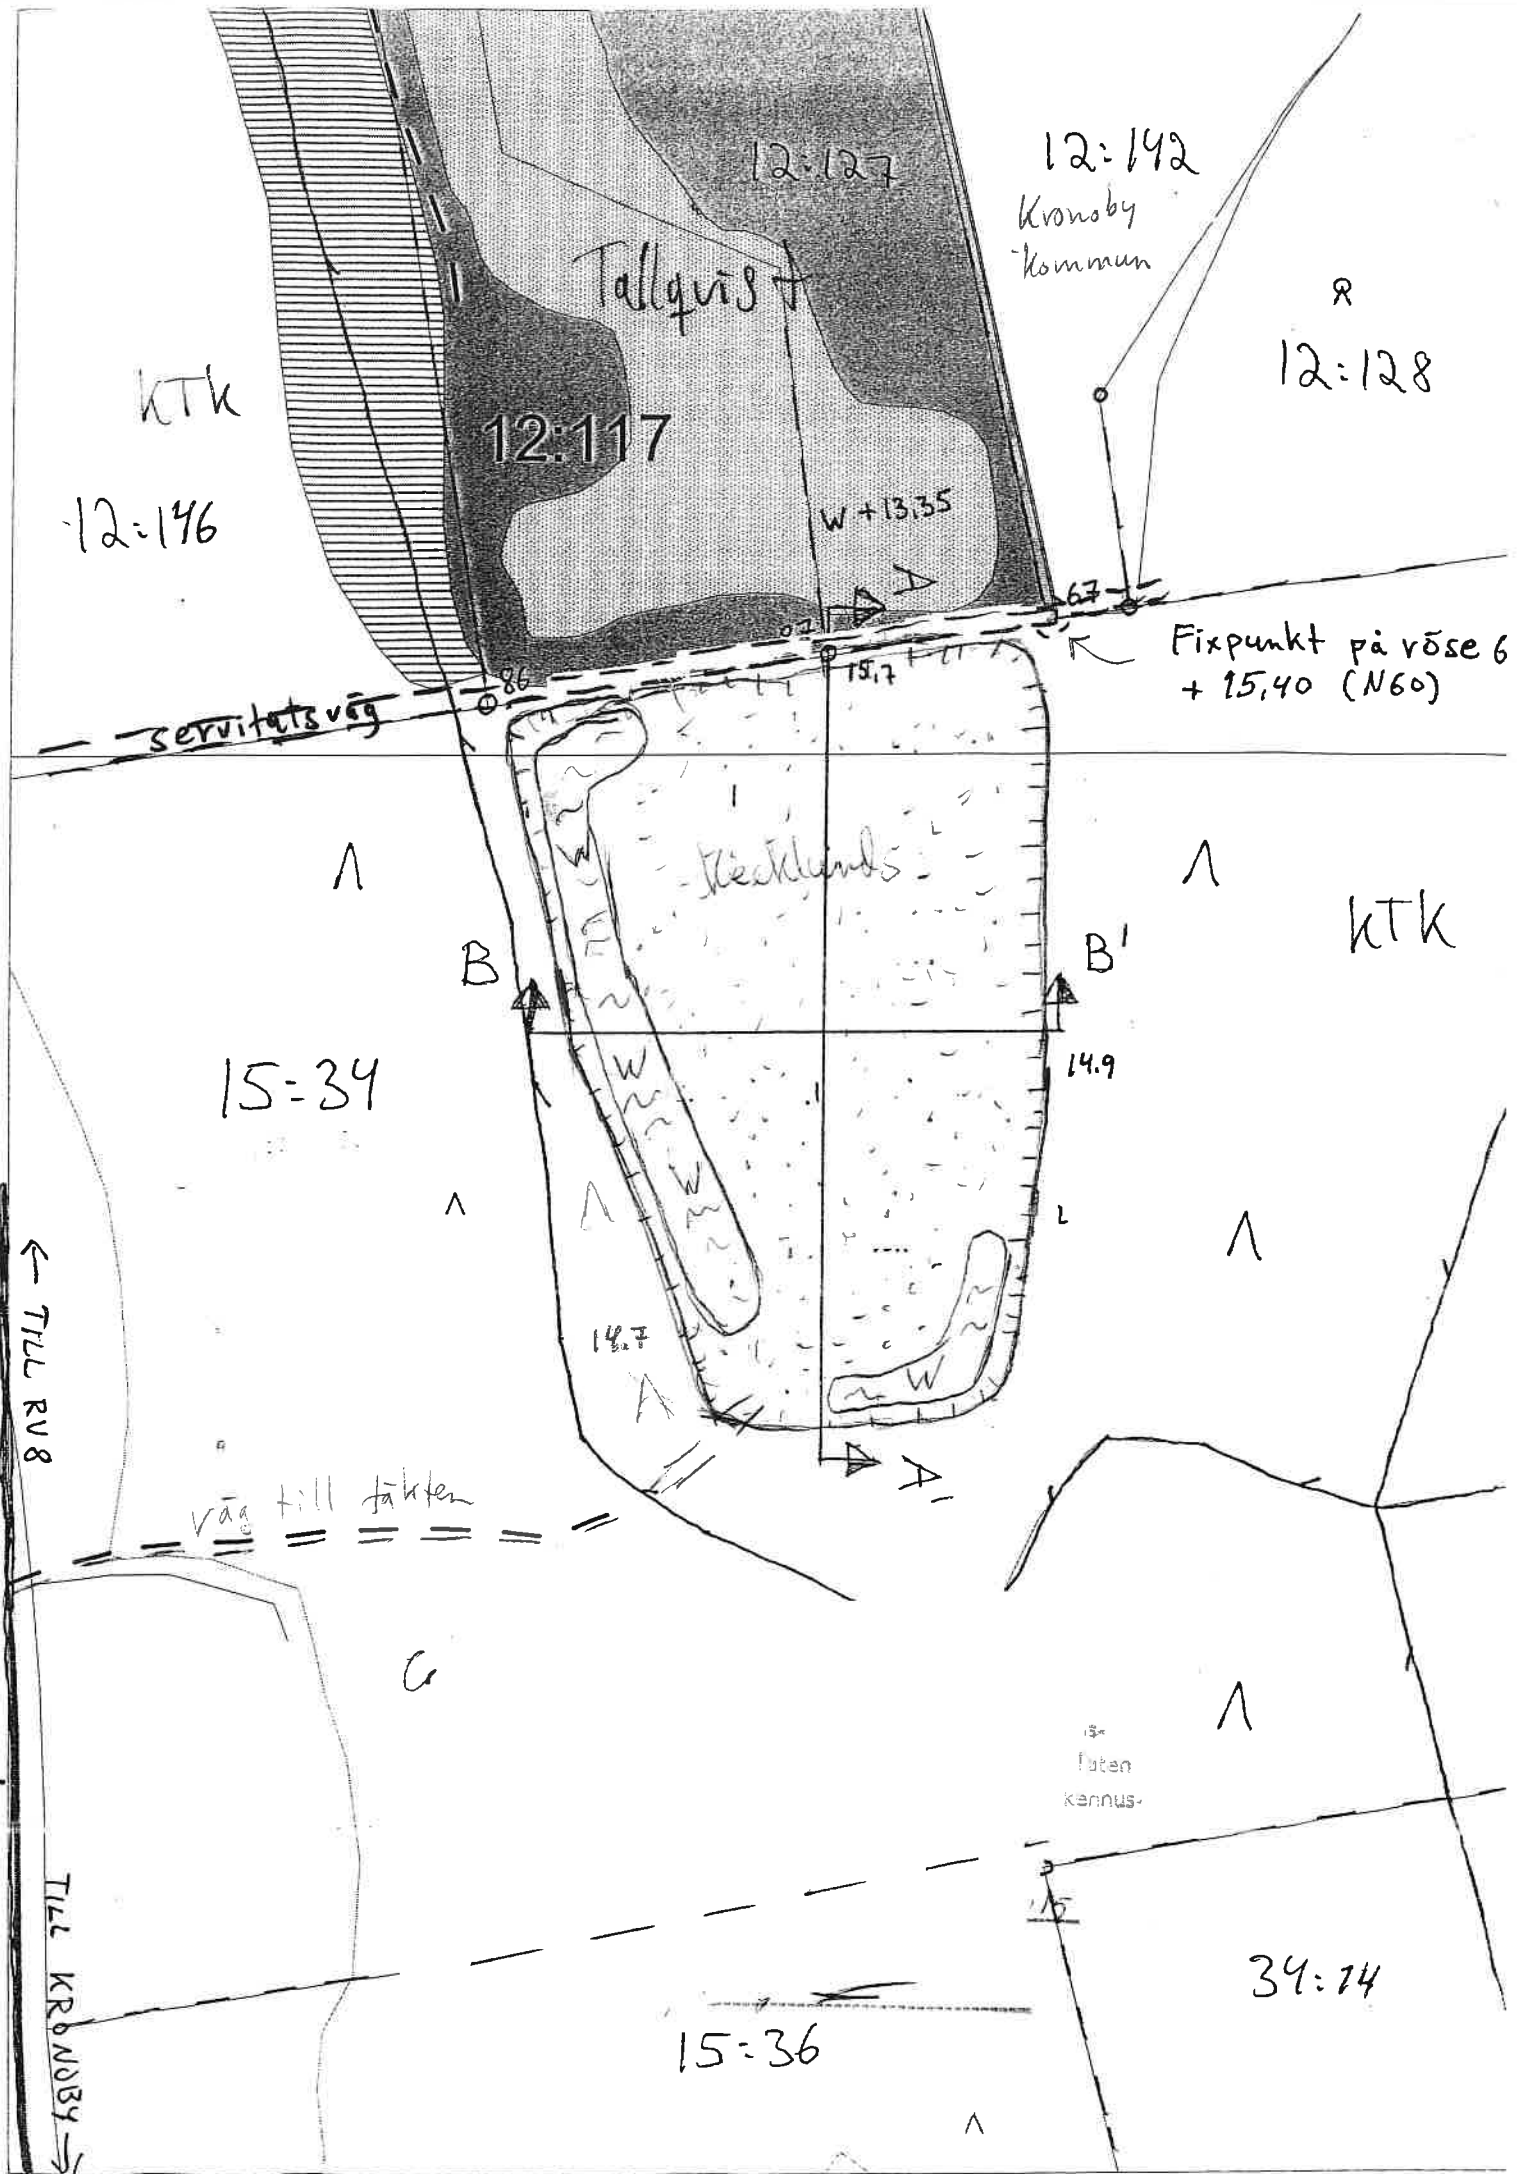

7000



Kompl. 16/9-2025 Kenneth Hecklund

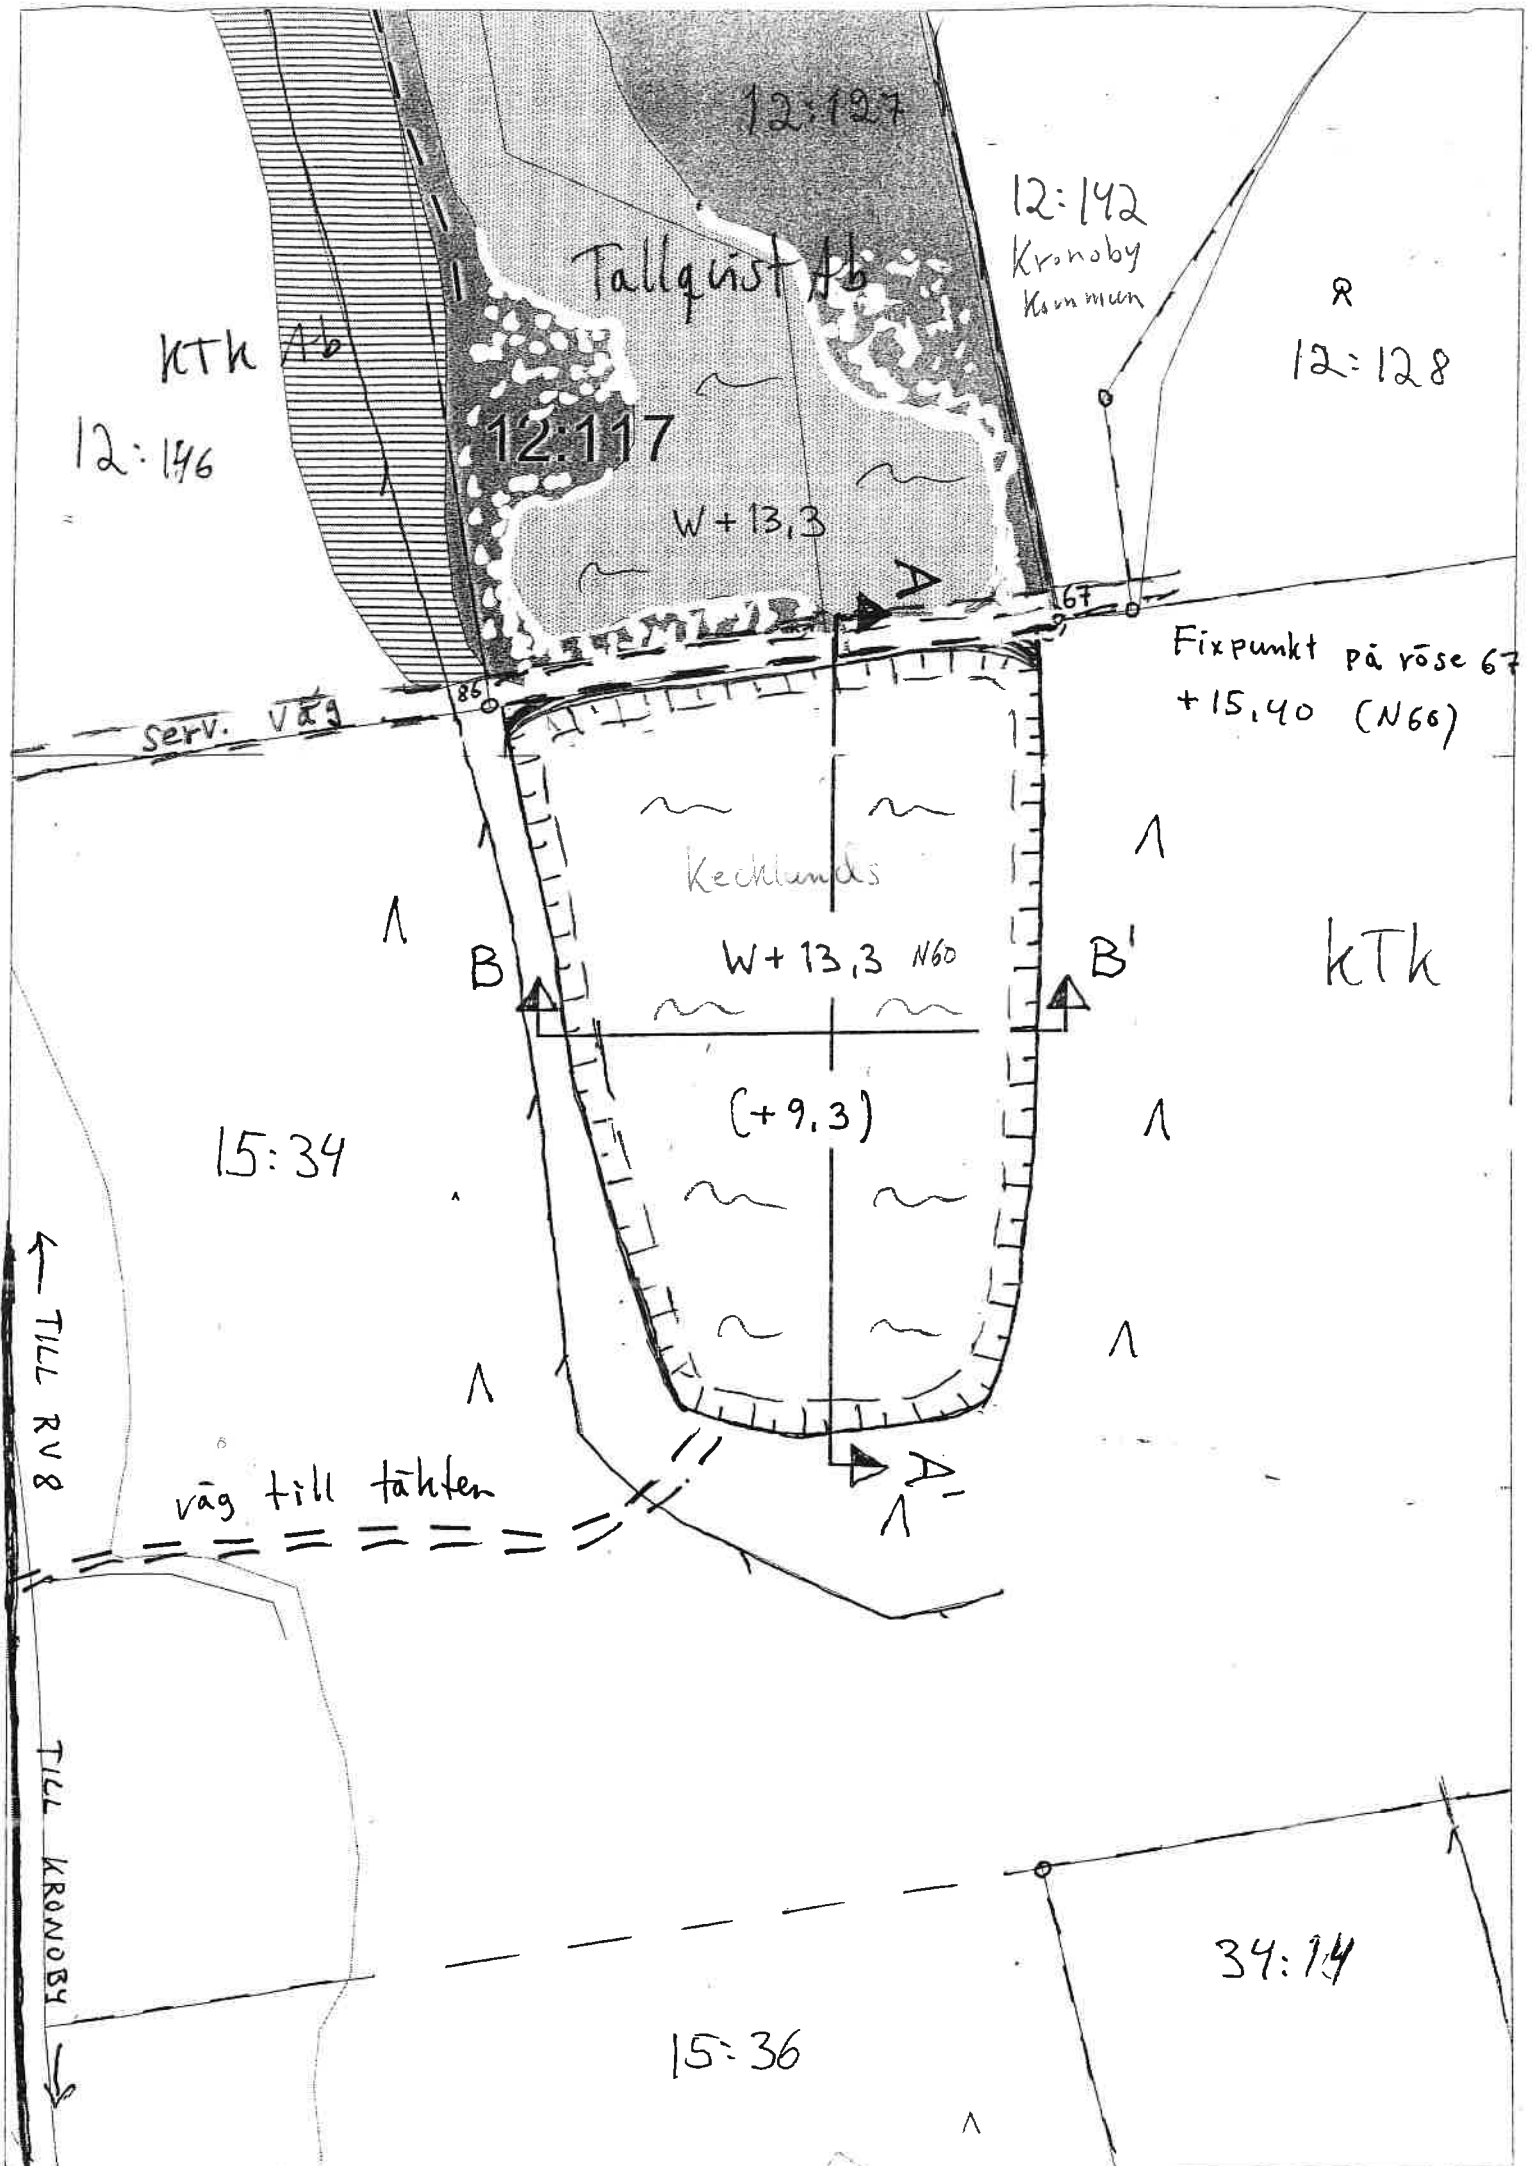

MARKTÄKTSPLAN



Kecklunds Gräv & Entreprenad Öb
N-Larssonsvägen 591
68560 EUGMO

Lägenheten NORRÅSEN RNr 15:34, Överbråtö by,
Kronoby kommun

SKÄRNINGAR Längd: 1:2 000
Höjd: 1:100 N60

J-stad 15.5.2005


Dan Stenlund, mätn.tekn.

Kompl. 14/3 2025 Kenneth Kecklund

