


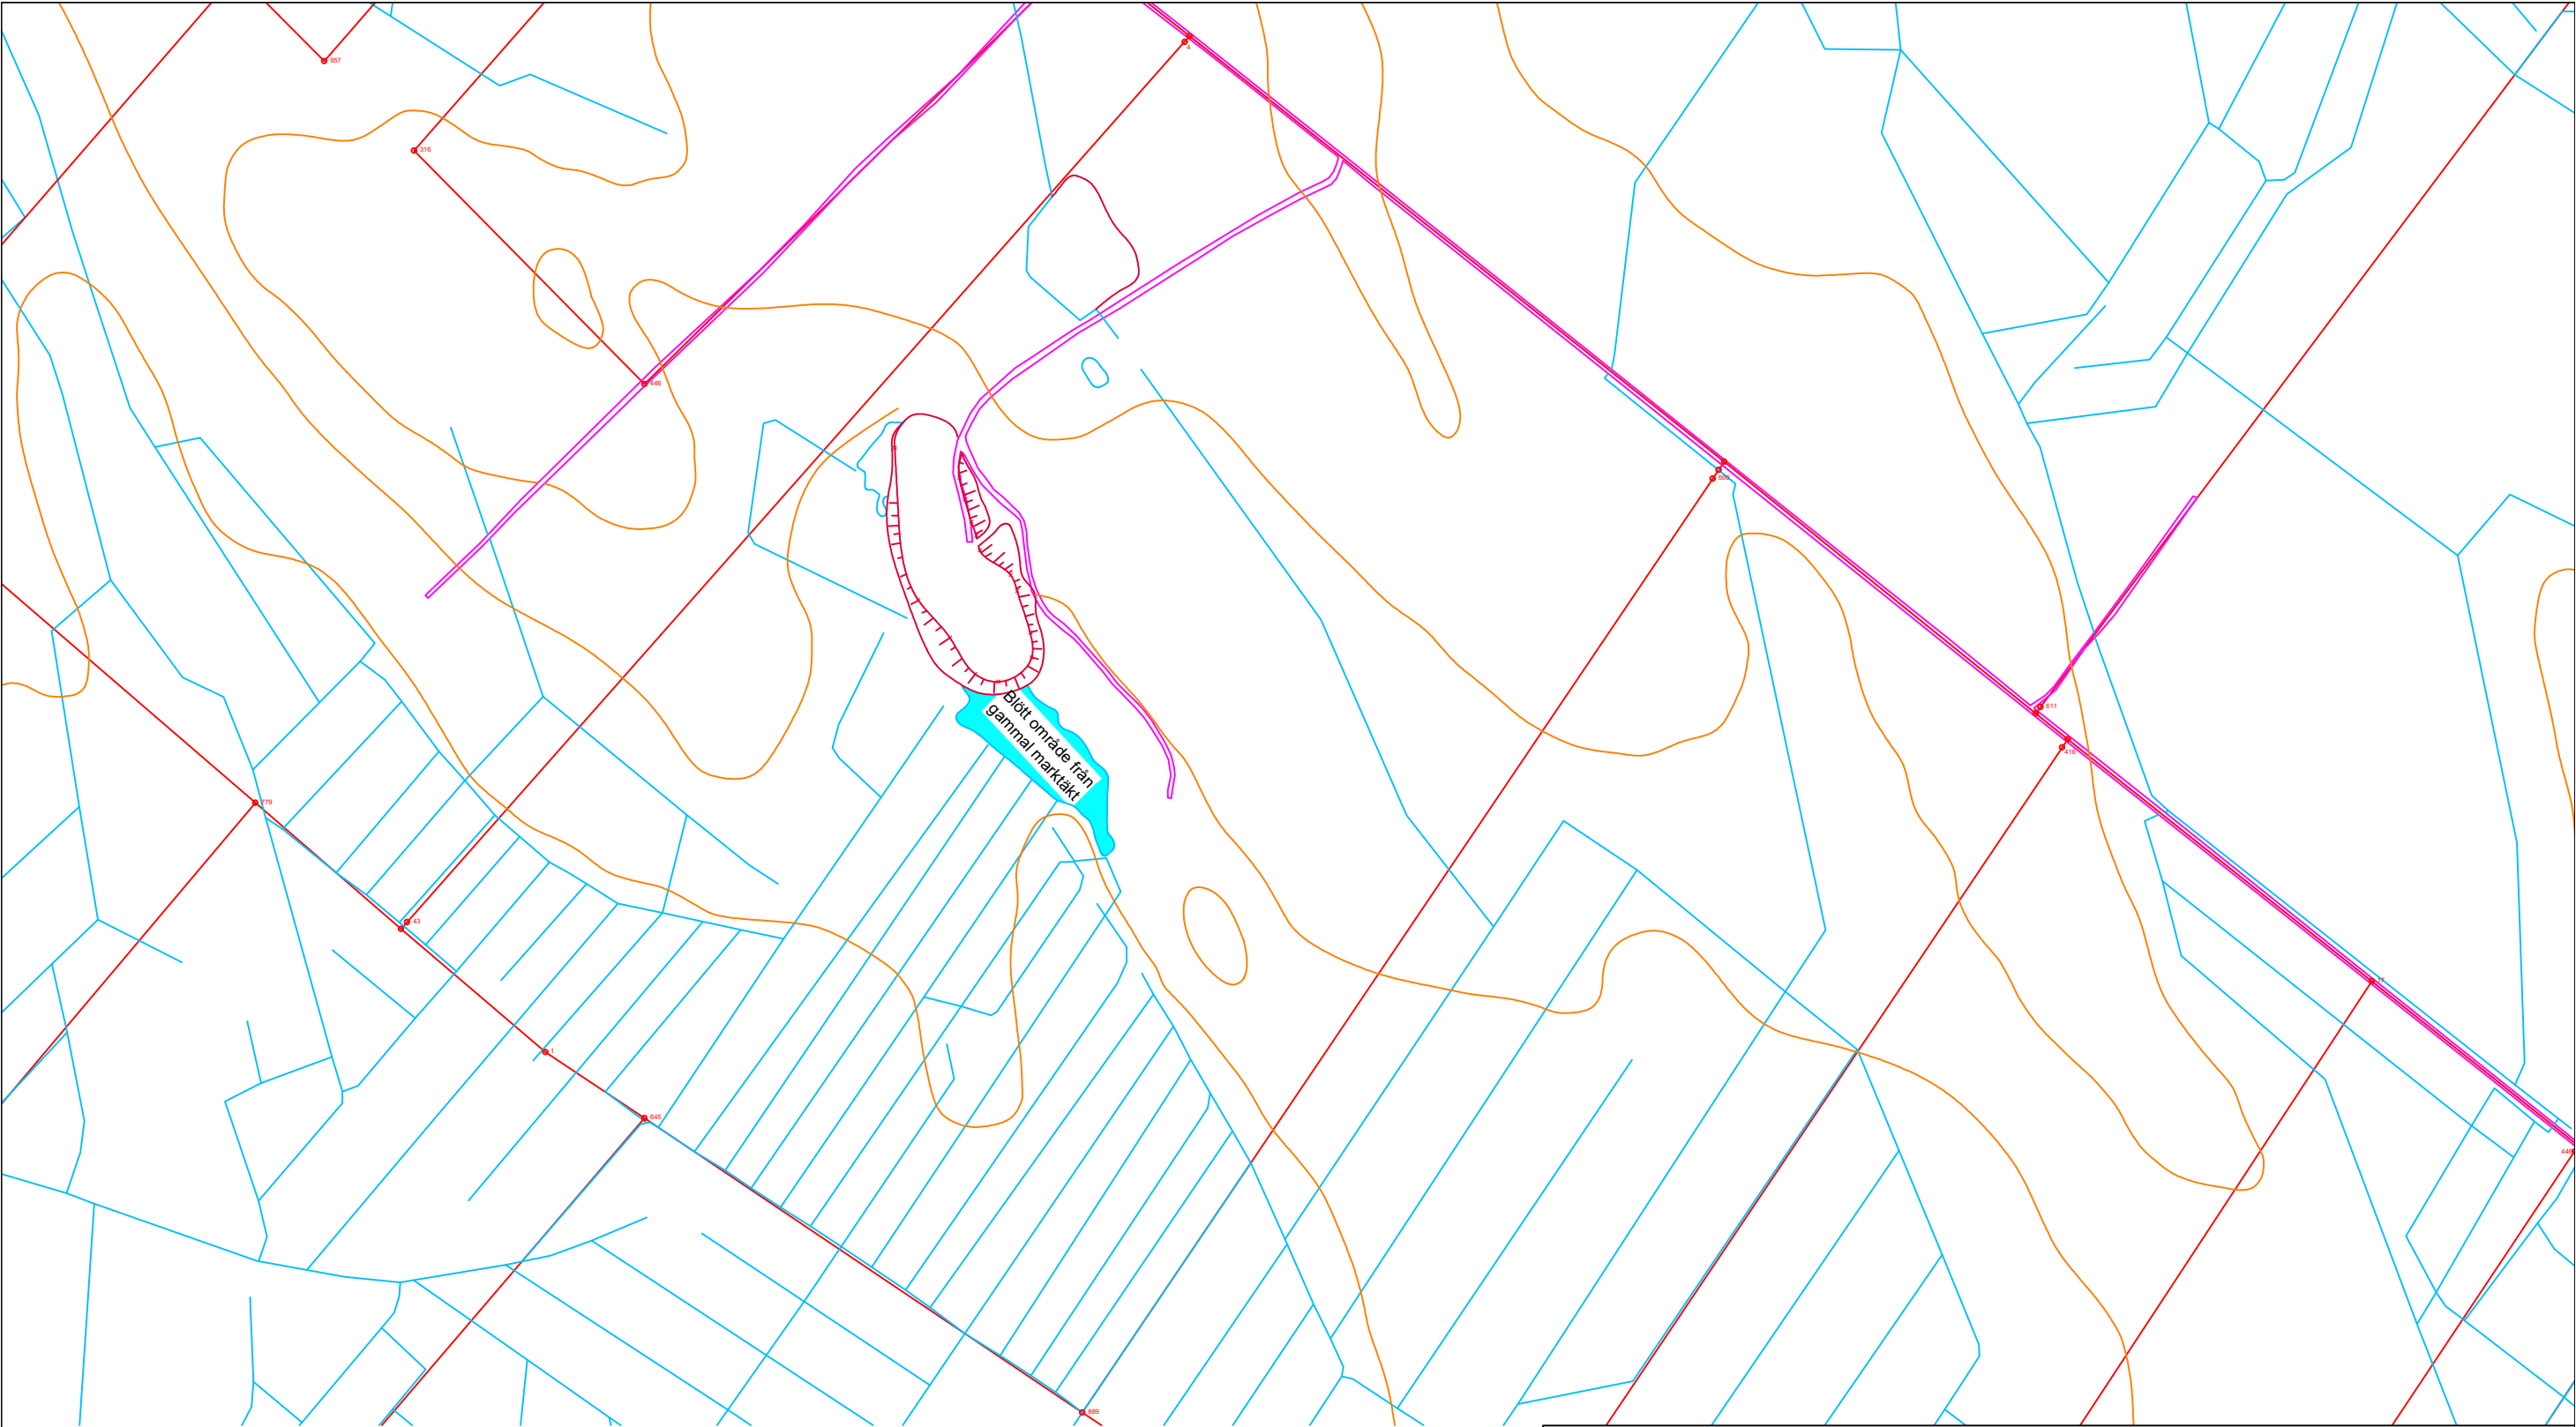

- Kiiteistöraja

TIE

Korko linja

Puro/oja/vesipinta

Vastaanotto aluen raja
- Varasto-alueen

Nykyinen tilanne alueella

Laajennuksen jälkeen oleva alue

Nuvarande område: 1,13ha
Förstöring av område: 2,14ha
Totala storleken på område efter förstöringen: 3,27ha

K.osa/Kylä 288		Kortteli/Tila 403		Tontti/R.no 288-401-9-148	
Rakennustoimenpide YMPÄRISTÖLUPA				Piirustuslaji YMPÄRISTÖLUPA	
Rakennuskohde JORDDEPONI H.HULDÉN & SÖNER AB TÖSSBACKA TÖSSBACKAVÄGEN 68500 KRONOBY				Piirustuksen sisältö SUUNNITELMAKARTTA NYKYTILANNE SIJAINTIKARTTA Mittakaavat 1:4000	
Piirt. OSKAR BACKSTRÖM ,RI		Päiväys 5.10.2025		Työn n:o 127	Piir. n:o 5
Suunn. Tark.				Muutos	