



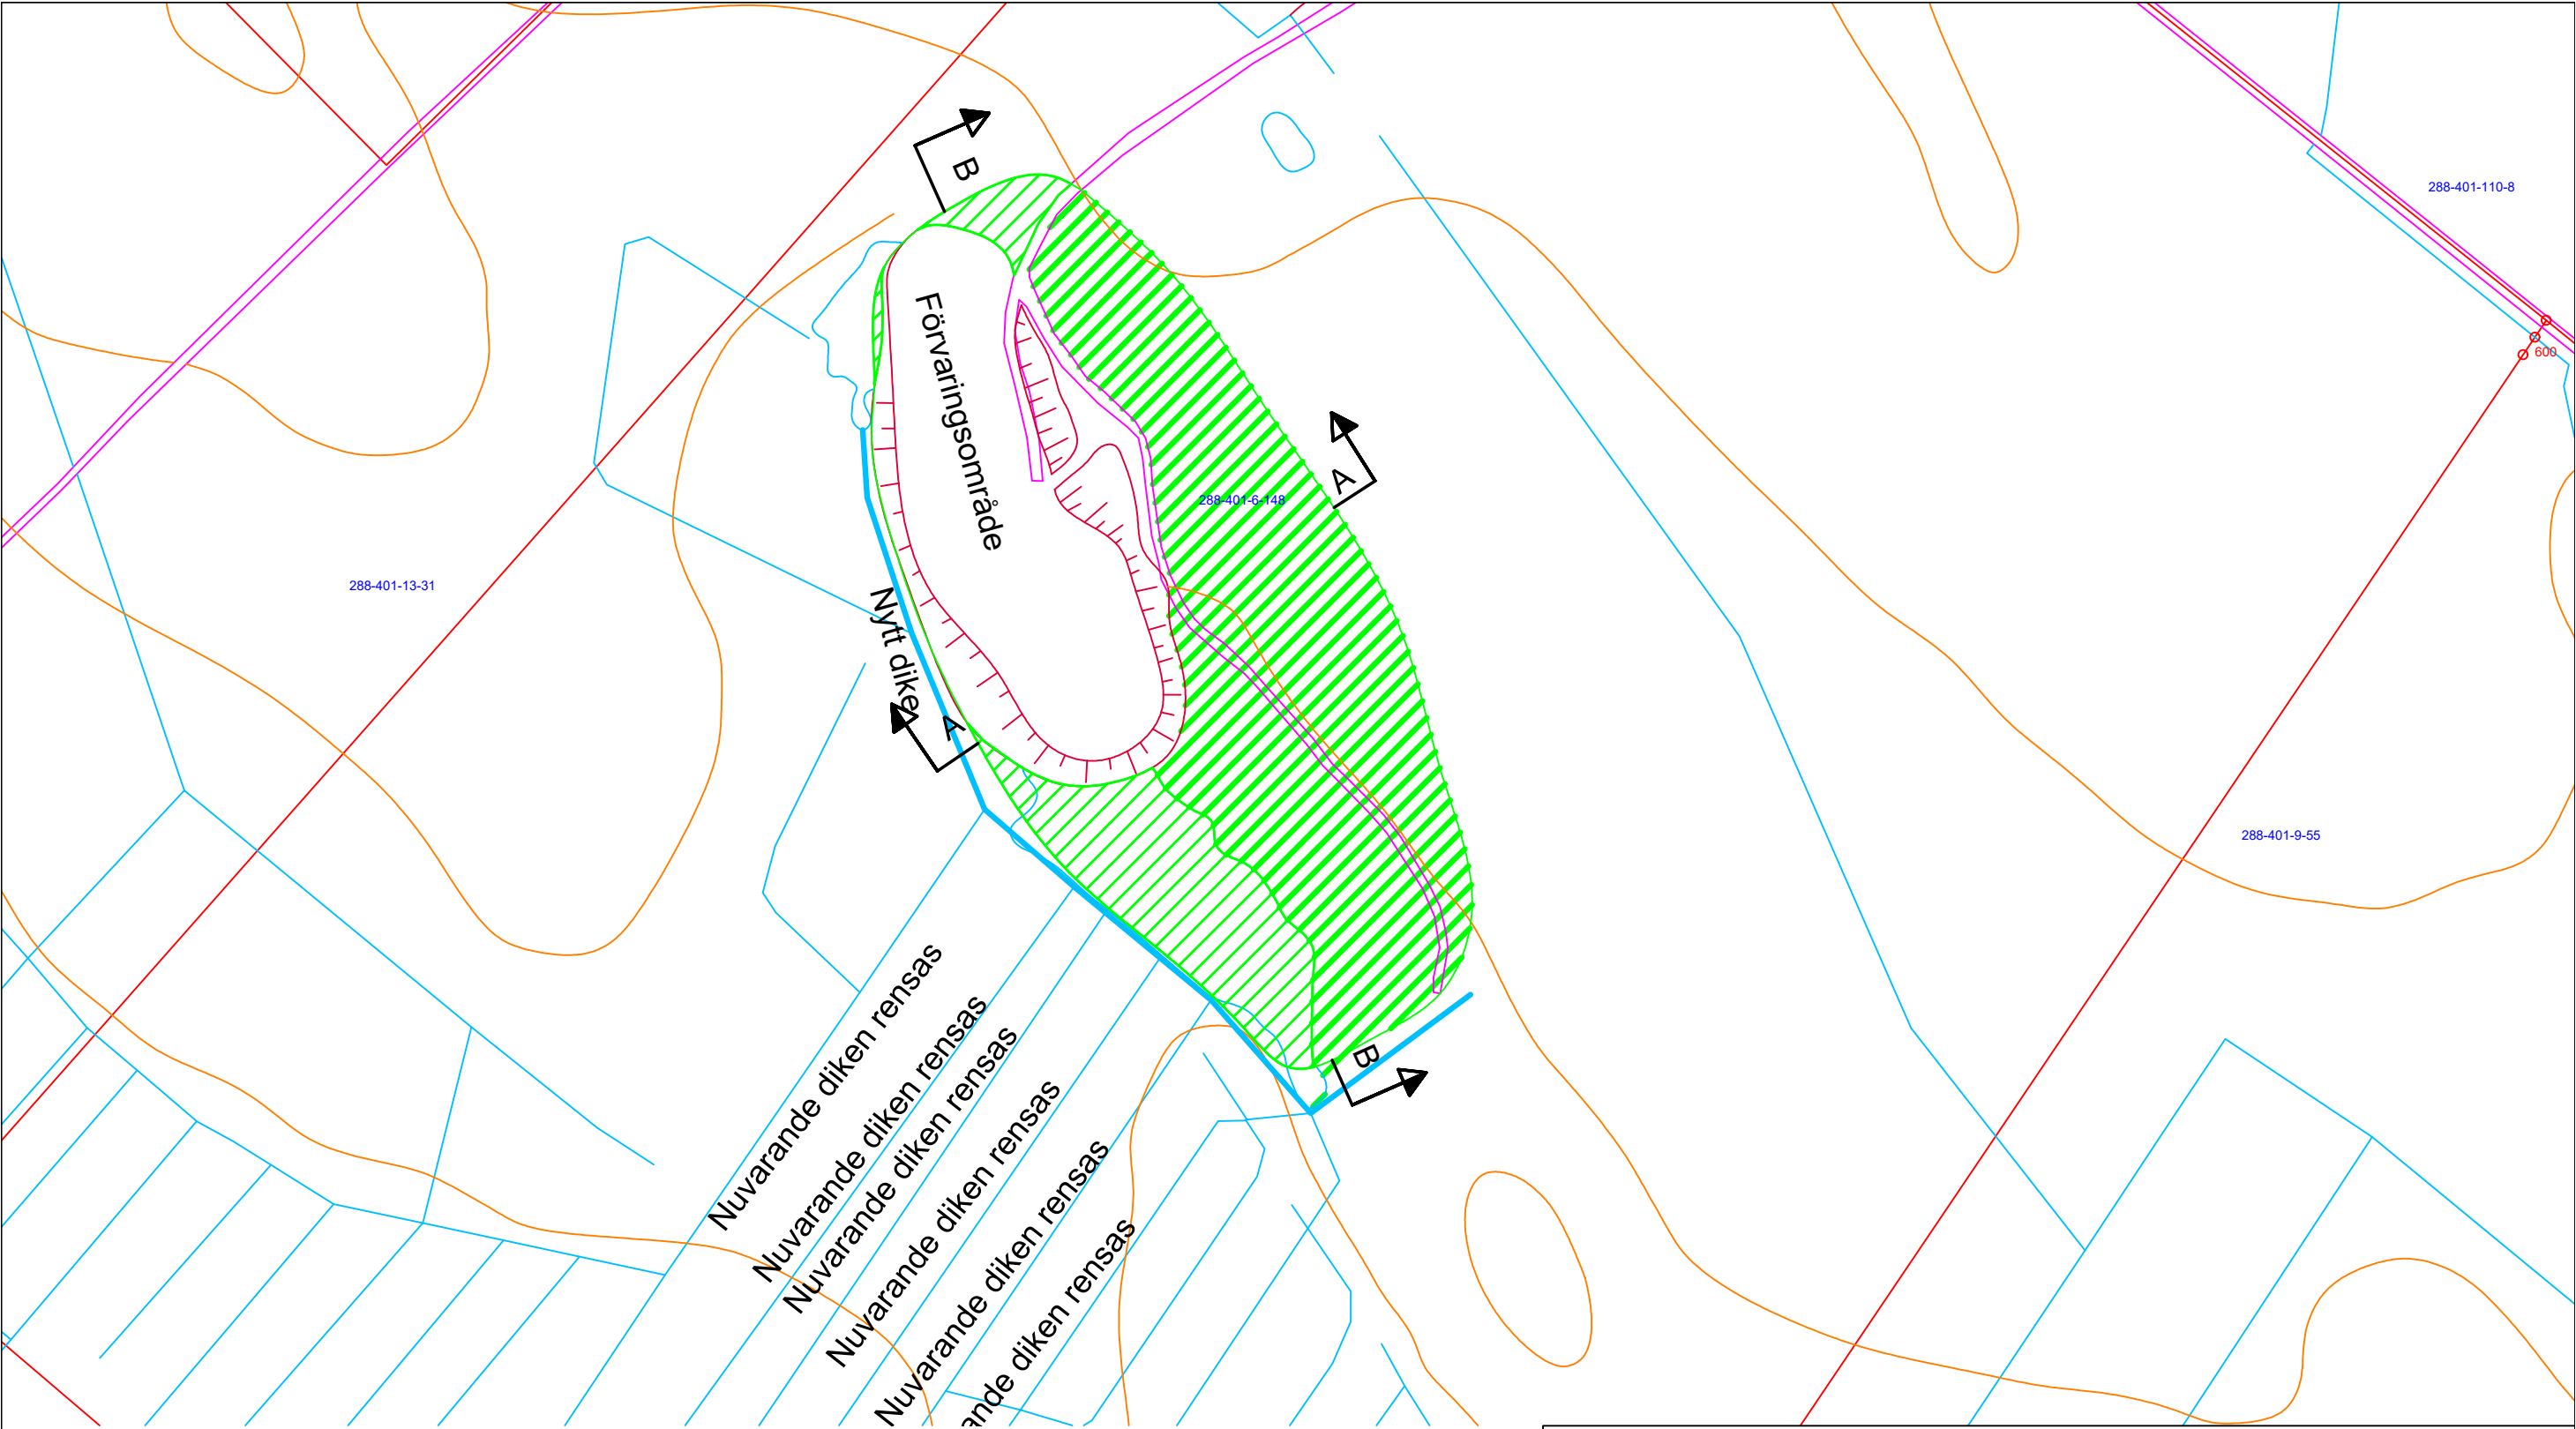

- Kiiteistöraja
- TIE
- Korko linja
- Puro/oja/vesipinta
- Vastaanotto aluen raja

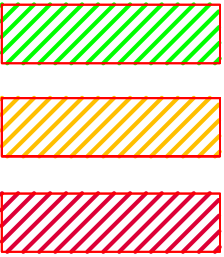

- Varasto-alueen
- Nykyinen tilanne alueella
- Laajennuksen jälkeen oleva alue

Nuvarande område: 1,13ha
Förstöring av område: 2,14ha
Totala storleken på område efter förstöringen: 3,27ha

K.osa/Kylä 288		Kortteli/Tila 403		Tontti/R.no 288-401-9-148	
Rakennustoimenpide YMPÄRISTÖLUPA				Piirustuslaji YMPÄRISTÖLUPA	
Rakennuskohde JORDDEPONI H.HULDÉN & SÖNER AB TÖSSBACKA TÖSSBACKAVÄGEN 68500 KRONOBY				Piirustuksen sisältö SUUNNITELMAKARTTA LAAJENNUS VASTAANOTTO Mittakaavat 1:2000	
Piirt. Suunn.	Päiväys OSKAR BACKSTRÖM ,RI 5.10.2025		Työn n:o 127		Muutos 2