



Poikkileikkaus A-A

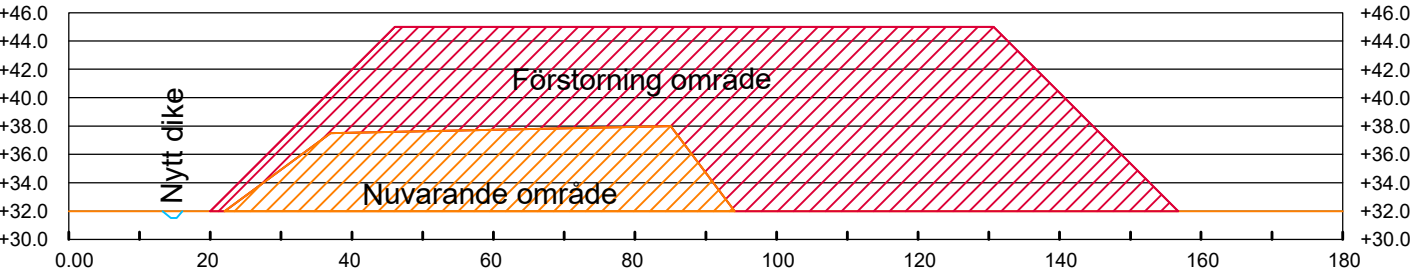

Poikkileikkaus B-B

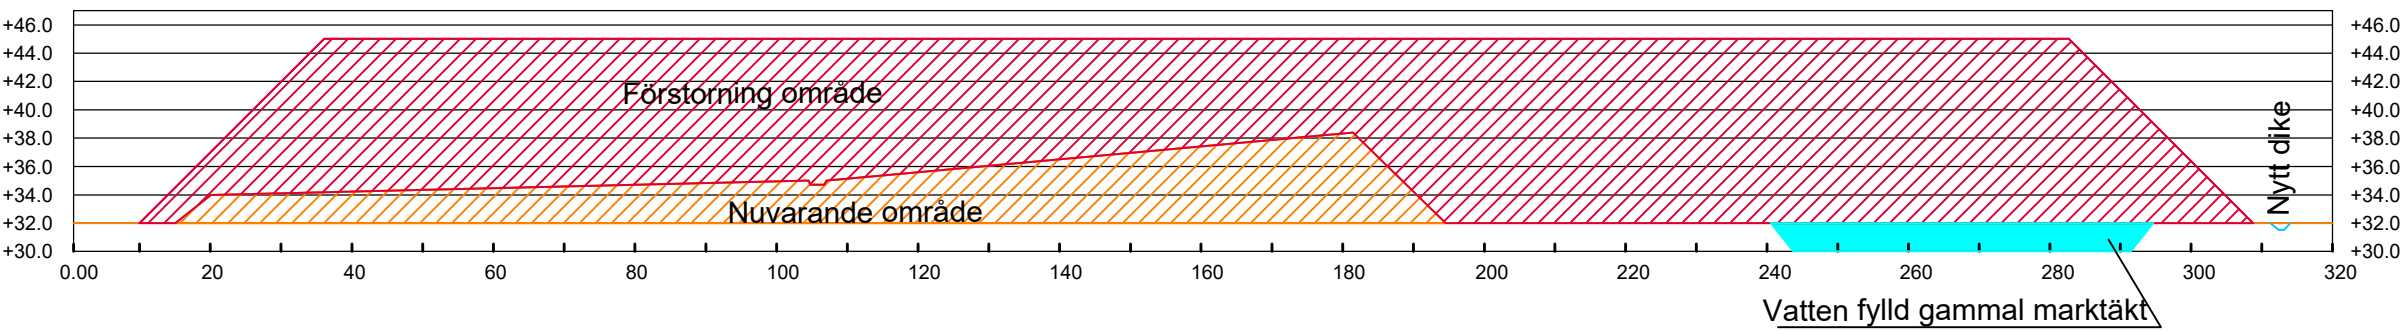

- Kiiteistöraja
- TIE
- Korko linja
- Puro/oja/vesipinta
- Vastaanotto aluen raja
- Varasto-alueen
- Nykyinen tilanne alueella
- Laajennuksen jälkeen oleva alue

Nuvarande område: 1,13ha
Förstöring av område: 2,14ha
Totala storleken på område efter förstöringen: 3,27ha

K.osa/Kylä 288		Kortteli/Tila 403		Tontti/R.no 288-401-9-148	
Rakennustoimenpide YMPÄRISTÖLUPA				Piiustuslaji YMPÄRISTÖLUPA	
Rakennuskohde JORDDEPONI H.HULDÉN & SÖNER AB TÖSSBACKA TÖSSBACKAVÄGEN 68500 KRONOBY				Piiustuksen sisältö LEIKKAUKSET VAAKA/PYSTY Mittakaavat / 1:4000	
Piirt. OSKAR BACKSTRÖM ,RI Suunn.		Päiväys 5.10.2025 Tark.		Työn n:o 127	Piir. n:o 4
				Muutos	