


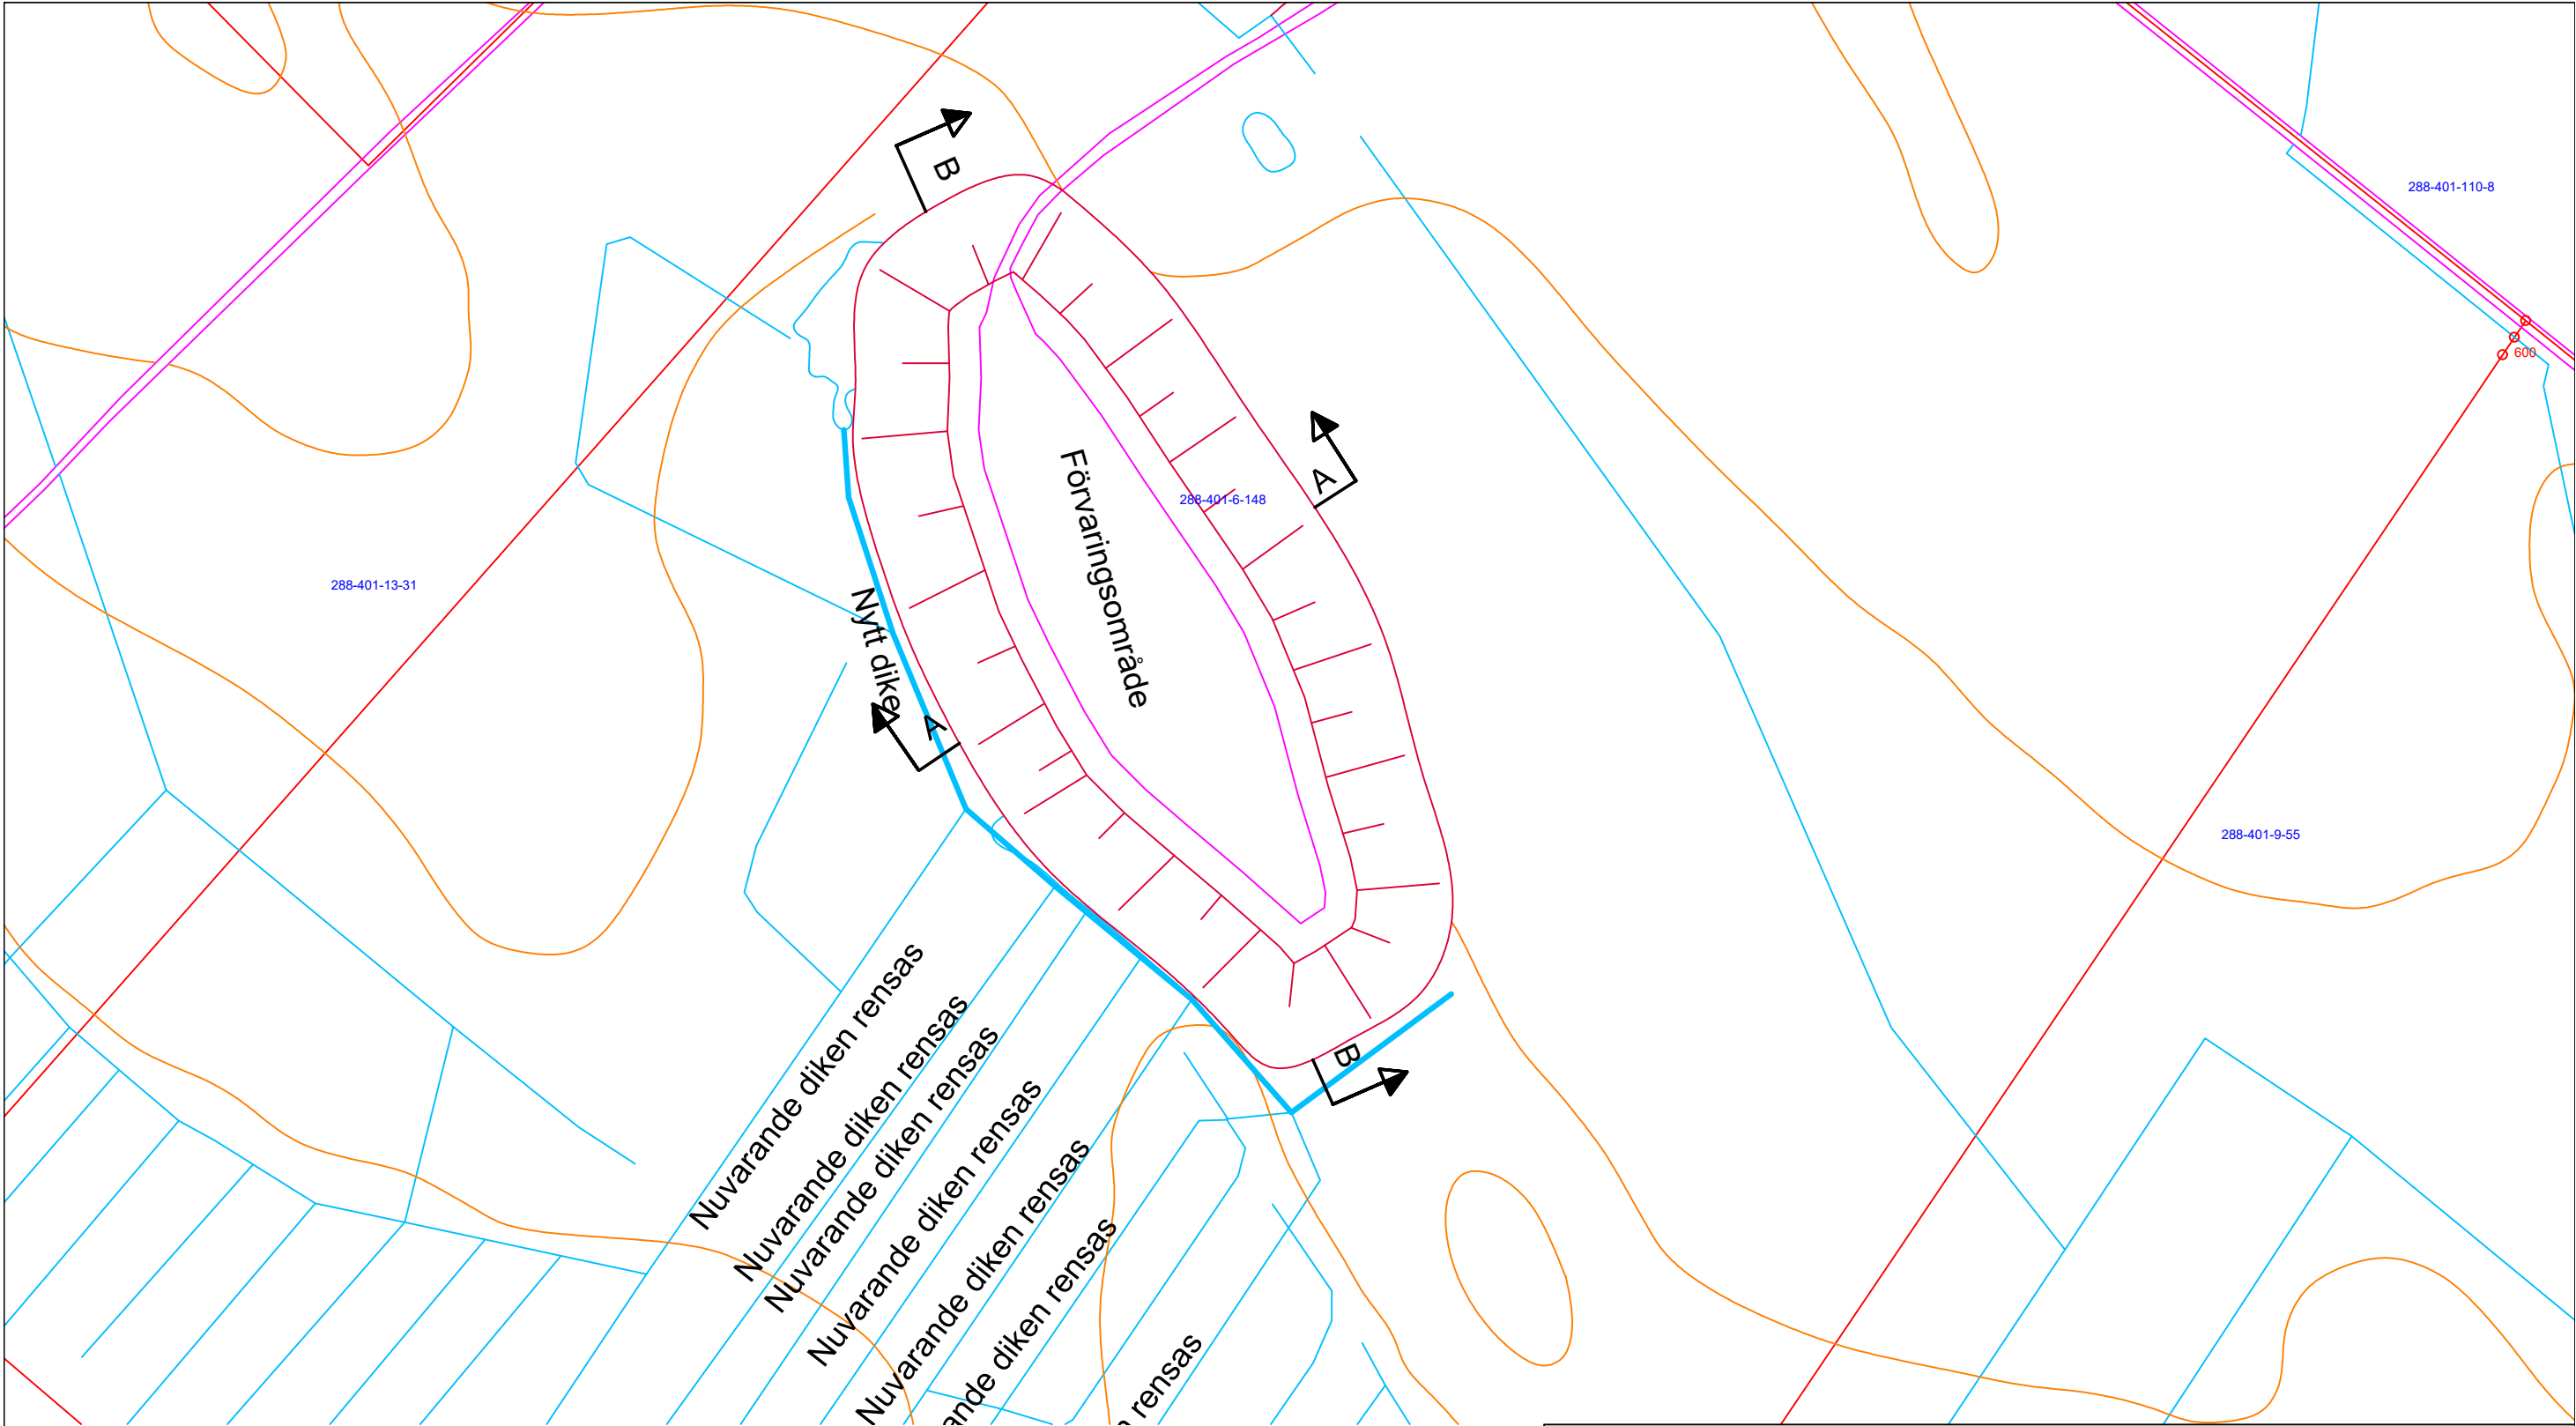

Kiiteistöraja

TIE

Korko linja

Puro/oja/vesipinta

Vastaanotto aluen raja

Varasto-alueen

Nykyinen tilanne alueella

Laajennuksen jälkeen oleva alue

Nuvarande område: 1,13ha

Förstörning av område: 2,14ha

Totala storleken på område efter förstörningen: 3,27ha

K.osa/Kylä 288		Korteli/Tila 403		Tontti/R.no 288-401-9-148			
Rakennustoimenpide YMPÄRISTÖLUPA			Piiustuslaji YMPÄRISTÖLUPA				
Rakennuskohde JORDDEPONI H.HULDÉN & SÖNER AB TÖSSBACKA TÖSSBACKAVÄGEN 68500 KRONOBY			Piiustuksen sisältö SUUNNITELMAKARTTA LOPPUTILANNE VASTAANOTTO				
Piiirt. OSKAR BACKSTRÖM ,RI		Päiväys 5.10.2025		Työn n:o 127	Piir. n:o 3		
Suunn. Tark.				Muutos			