

SUUNNITTELUSTANDARDI SFS-EN 1993-3-1 + NA/FI


MAASTOLUOKKA
LUOTETTAVUUSLUOKKA
JÄÄLUOKKA: R1

TOTEUTUSLUOKKA: EXC2

SUUNNITELTU KÄYTTÖIKÄ: 50 v.

VÄRITYS ESITETÄÄN LUPAVAIHEESSA - YLEENSÄ KUUMASINKITTYY.
LENTOESTEVIRANOMAISTEN VAATIESSA KOHDE MAALATAAN
LENTOESTEVÄREIN (PUN-VALK-PUN) JA VARUSTETAAN
LENTOESTEVALAISTUKSELLA

	KORKEUS (m)	LEVEYS (m)	PAARTEET	VÄLISAUVAT
1	54	0.8	RB 35	RB 25
2				
3				
31	36	0.8	RB 50	RB 25
32				
33				
34				
35				
36				
37				
38				
39				
40				
41				
42				
43				
44				
45				
46				
47				
48				
49				
50				
51				
52				
53				
54				
55				

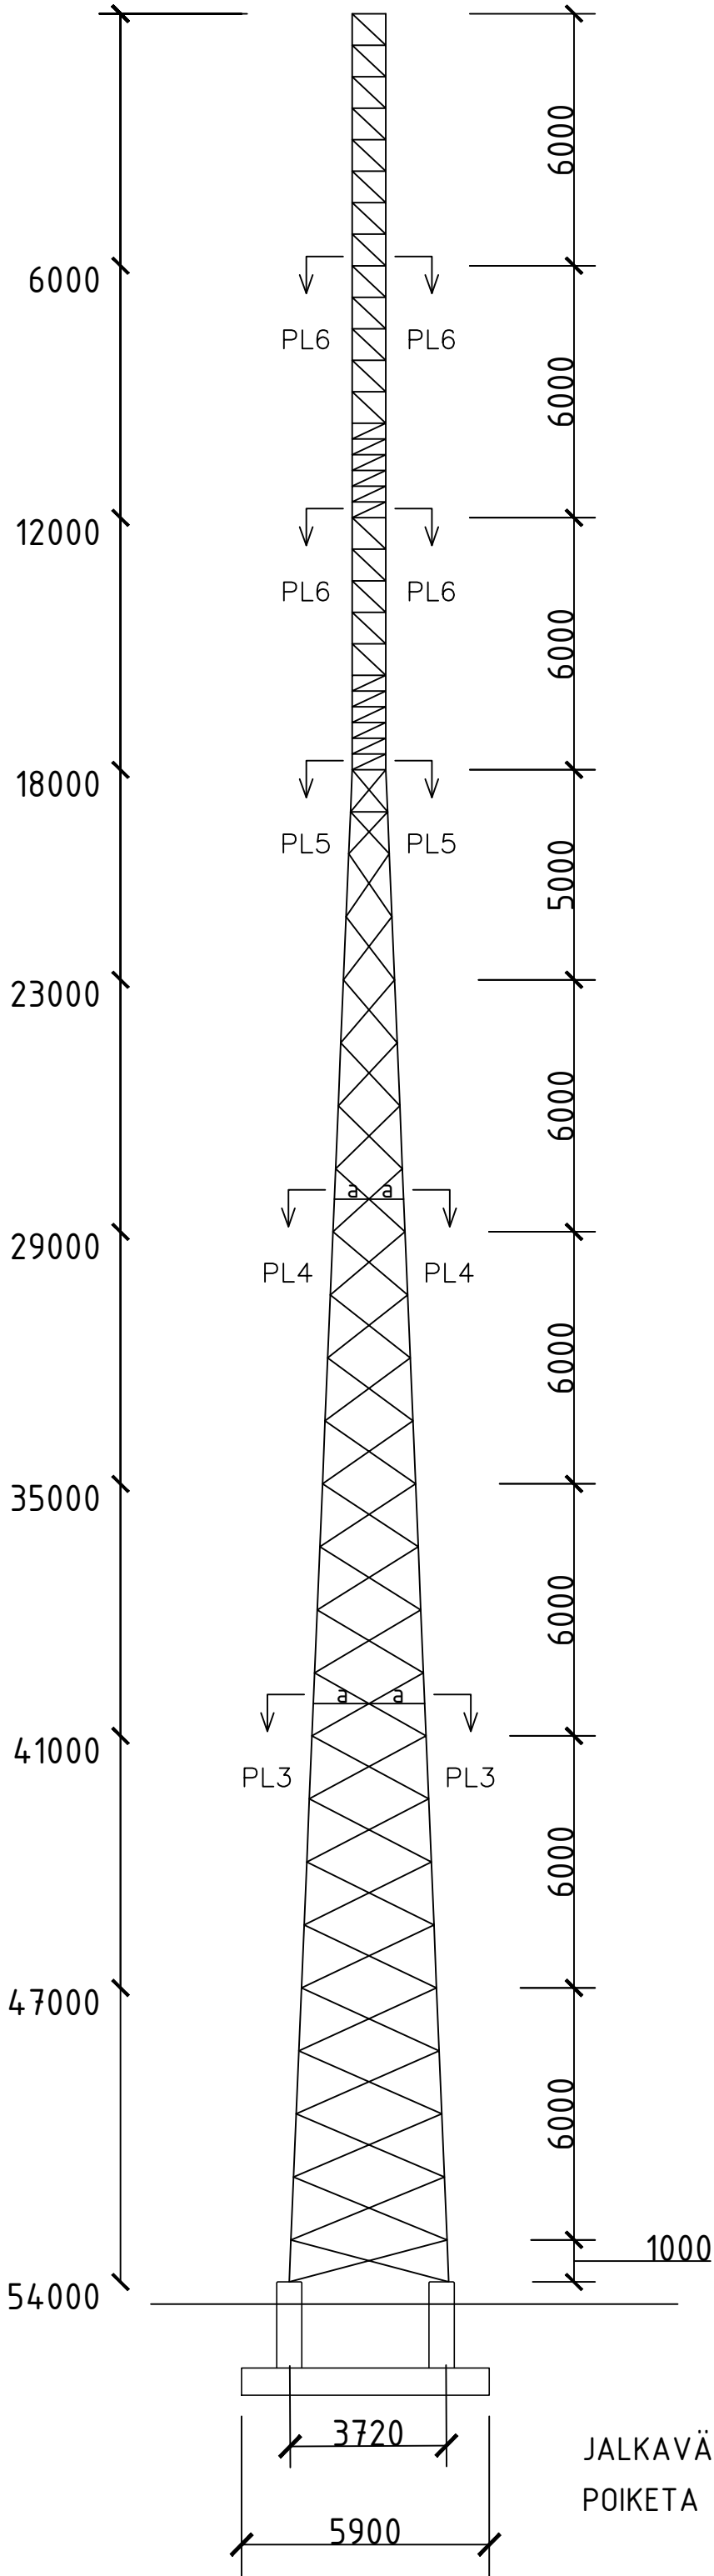

SECTION PL3

SECTION PL4

SECTION PL5

SECTION PL6

JALKAVÄLI JA PERUSTUKSEN LEVEYS VOI
POIKETA ESITETYSTÄ

Kiinteistötunnus		Viranomaisten arkistointimerkintöjä varten	
Rakennustoimenpide ERILLISLAITE / UUDISRAKENNUS		Piirustuslaji YLEISPIIRUSTUS	Juoks.nro
Kohteen nimi ja osoite		Piirustuksen sisältö Vapaasti Seisova Ristikkomasto XMp-M H54	Mittak. 1:175
comTower Lounea			
Päiväys	Suunnittelija MARÄ	Tarkastaja MARÄ	Hyväksyjä MPUL
Vastuullinen rakennesuunnittelija HAIDER AL-MARAYATI INS. AMK		Piir. n:o	Muutos