


288-405-32-0

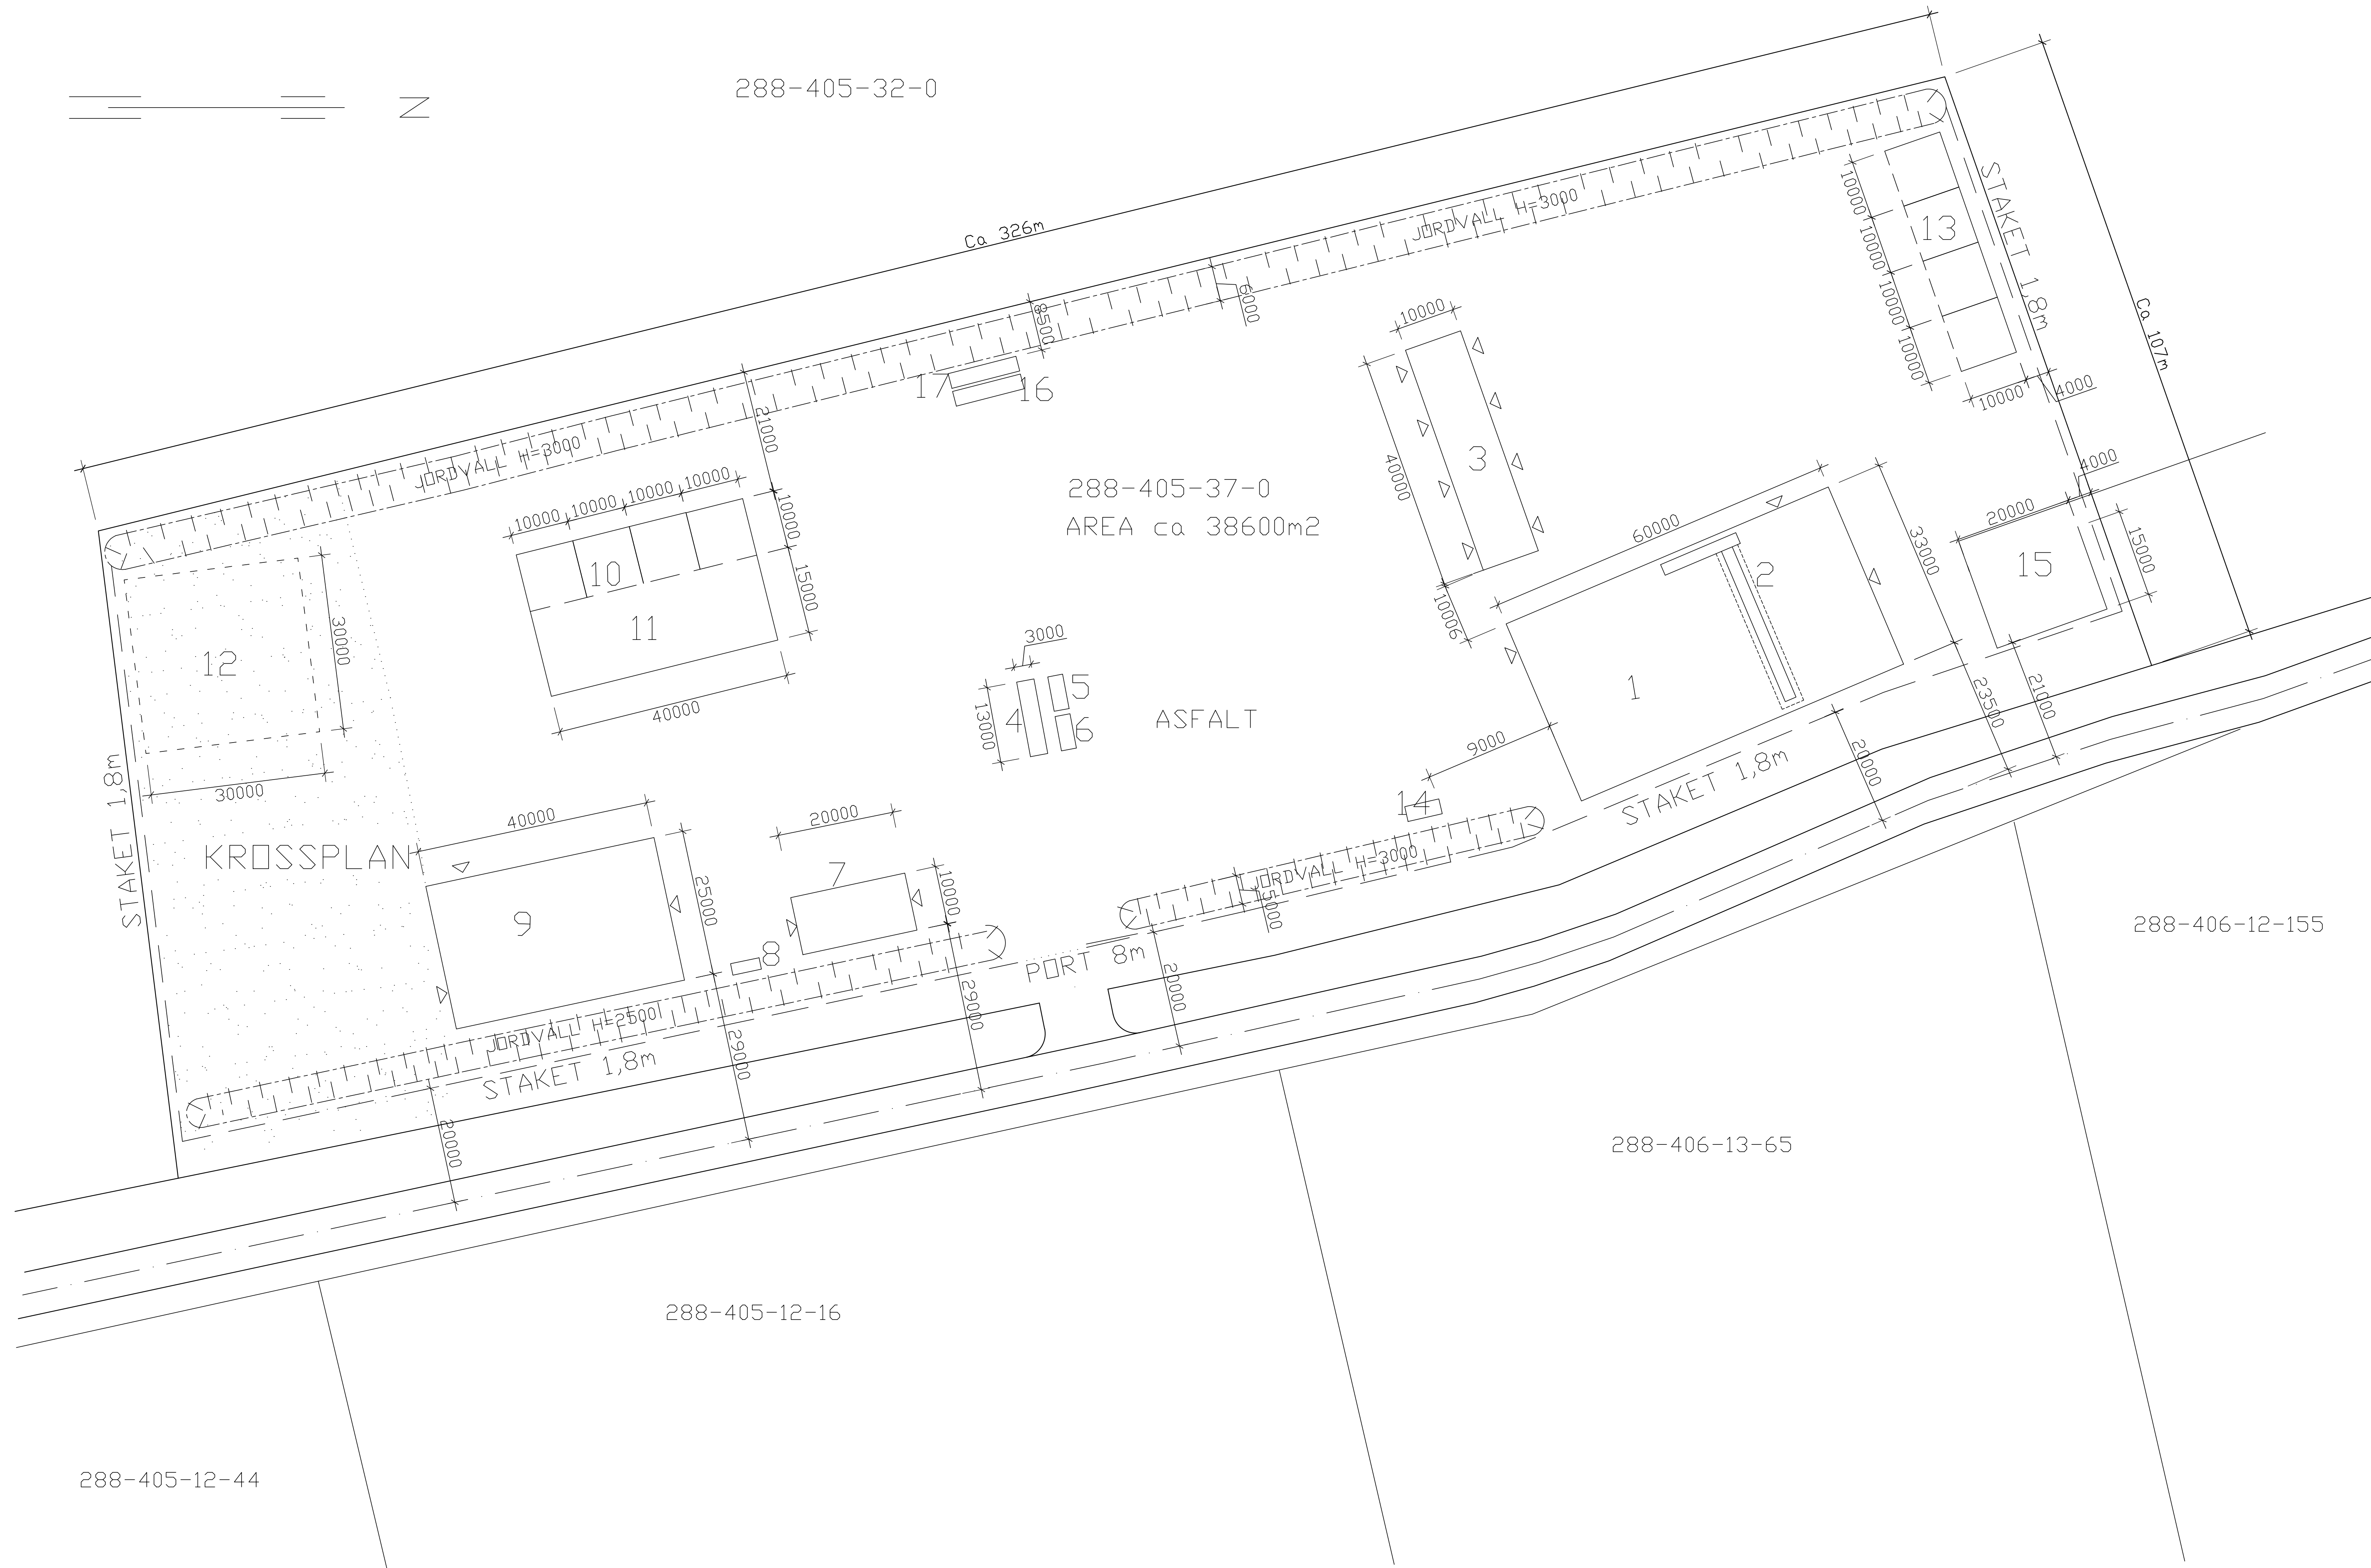

1	PRESSUHALL, RETURPAPPERSHANTERING, 33*60m 1980m ²
2	BALMASKIN
3	PLATHALL, LAGER FÖR RETURPAPPERSBALAR, 10*40m 400m ²
4	VÄG
5	SOCIALUTRYMMEN, 2,6*6m 15m ²
6	KONTOR, 2,6*6m 15m ²
7	SERVICE O TVÄTTHALL, 10*20m 200m ²
8	BRANSLETANK, 5000 L
9	PLATHALL FÖR SORTERING AV METALL OCH BILHANTERING, 25*40m 1000m ²
10	FACK FÖR SORTERADMETALL 4 ST
11	BETONGPLATTA FÖR METALLSKROT 15*40m
12	OMRÅDE FÖR BEHANDLADE BILAR 30*30m
13	SORTERINGSFACK FÖR PAPPER, PLAST, TRÄ, BYGGAVFALL 4ST
14	UTRYMME FÖR ELCENTRAL 2,6*6m
15	FACK FÖR PAPPERSHYLSOR 15*20m
16	CONTAINER FÖR FARLIGT AVFALL 2,6*12m
17	CONTAINER FÖR BLYBATTERIER 2,6*12m

BYGGNADSDATA	BYGGNÅR	BYGGRATT	ANV. BYGGRATT
TDMT 38600m ² * e=0,2	2025	7720 m ²	0
PRESSUHALL NR 1	2025		1991 m ²
LAGERHALL NR 2	2025		400 m ²
ANVÄND BYGGRATT			2391 m ²
KVAR AV BYGGRATTEN		5329 m ²	

BYGGNADER	BYGGNÅR	VÄN. YTA	VDLYM
PRESSUHALL NR 1	2025	1991	23050
LAGERHALL NR 2	2025	400	2995
TOTALT	2025	2391	26045

288-405-12-44

288-405-12-16

288-406-13-65

288-406-12-155

Skissad av KRONBY	Koordinat 288-405-37-0	Skala 1:500	Byggnadens anteckningar
Byggnadsgrupp NYBYGGNAD		Blingsgrupp HUVUDRITNING	Blingsgrupp 1
Byggnadsgruppens namn o adress HT Recycling Boholsvägen 68500 Kronoby		Blingsgruppens namn o adress SITUATIONSPLAN	Skala 1:500
WSB RAKENNUS OY • BYGGNADS AB		Blingsgruppens namn o adress ARK	Projekt nr 2-2025
Pl. 184 6700 KROKOLA KROKOLAN 2 KORTTENTEN 3 67000 KROKOLA Puhuri 06-804209		Blingsgruppens namn o adress Jörn-Olof Högglöf	Telefon 040-5764060
		Datum 26.3.2025	Blingsgruppens namn o adress
		Underskrift	