


- YP1
- Takplåt
- Låkt 32x100
- Luftspalt 32 mm
- Kondenskydd
- Takstol + Isolering 400 mm
- Plast
- Filmfaner 6 mm
- US1
- Filmfaner 8 mm
- Plast
- 48x148 GC 600 + Isolering 150 mm
- Vindskyddsskiva
- Luftspalt
- Ytterväggspanel
- API
- Betongplatta 80 mm
- Isolering 150 mm
- Kapillärytande skikt >300 mm

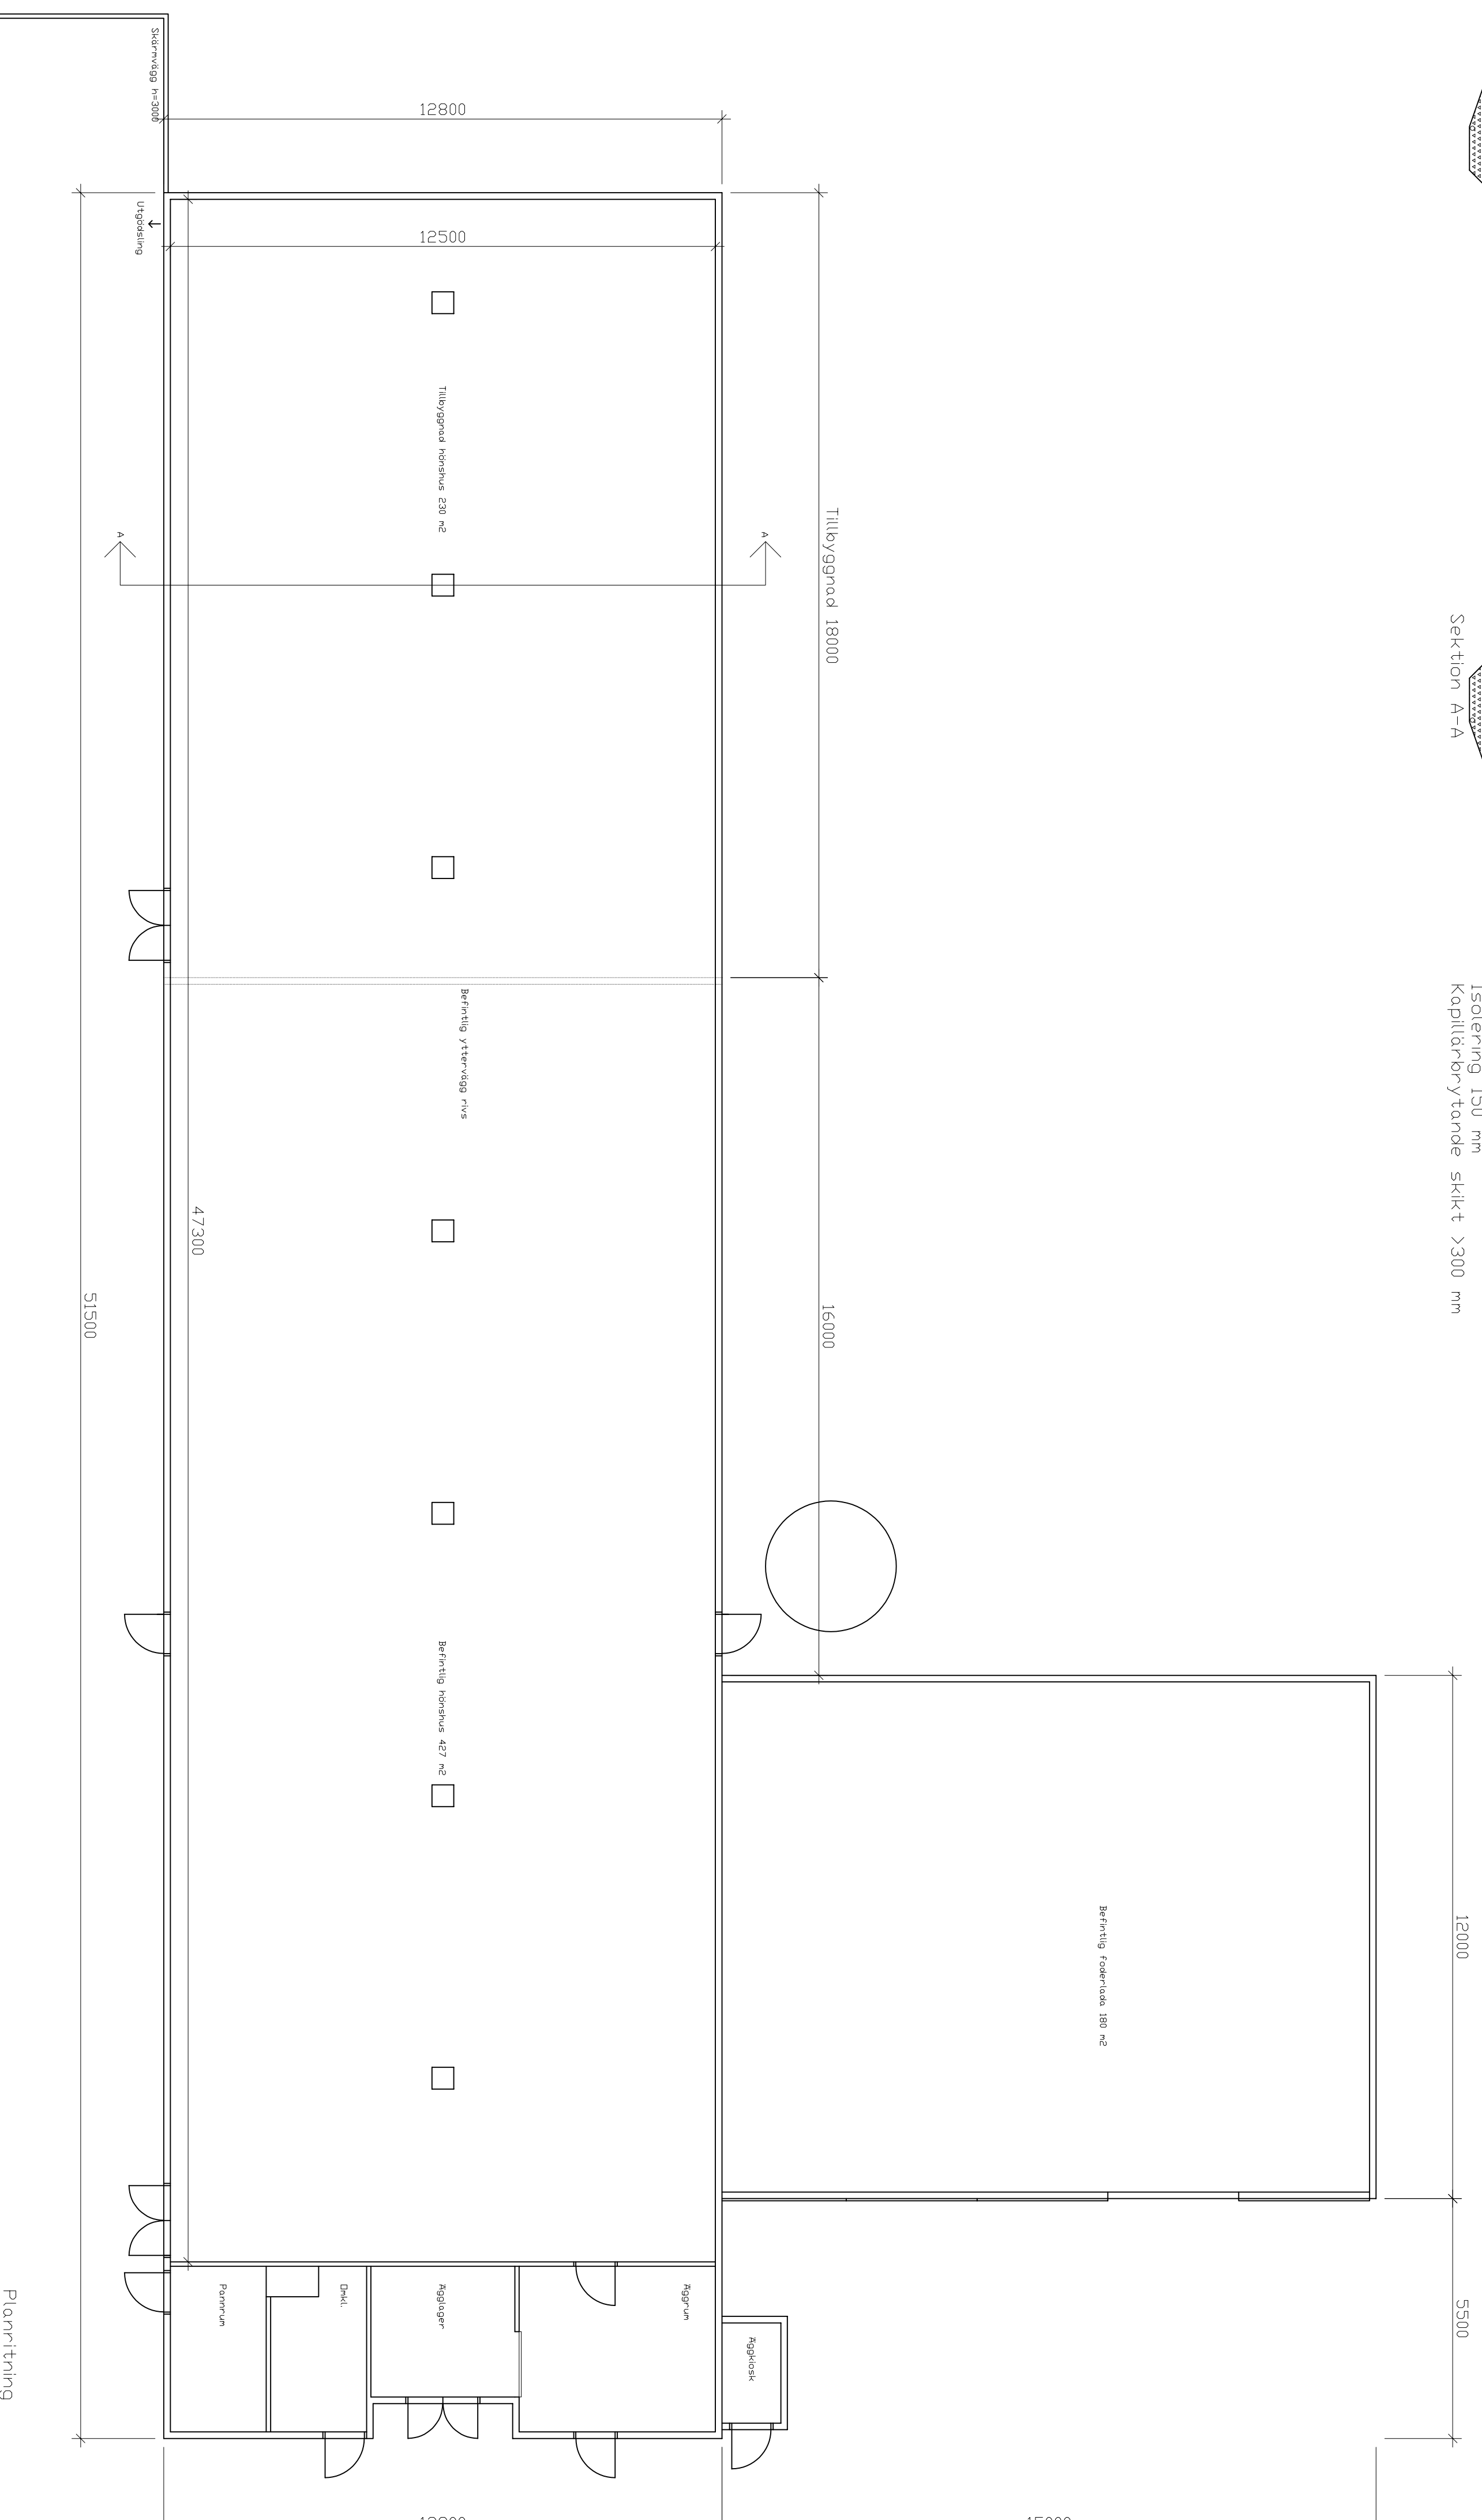

Tillbyggnad av hönsbhus
 Hönsplatser efter tillbyggnad 9000 platser
 Brandklass P3
 Brandfarlighetsklass 1
 Skyddsgrädd 1
 Tillbyggnad våningsyta 230 m²
 Tillbyggnadens volym 1140 m³
 Befintlig byggnad yta 607 m²
 Djurutrymet förses med maskinell ventilation
 Byggnaden förses med primärsläckningsutrustning 1/300 m², totalt minst 3 släckare

Projektnummer: 288-411 Kunder: Ab T&K Bodbacka Oy Adress: Bodbackavägen 12, 68700 Torfärv	Projektnummer: 171-2 Kunder: Arkitekterna ARK Adress: Arkitekterna ARK, Kivimäentie 12, 00100 Helsinki	Projektnummer: 171-2 Kunder: Arkitekterna ARK Adress: Arkitekterna ARK, Kivimäentie 12, 00100 Helsinki
Byggnadsnamn: Tillbyggnad av hönsbhus Övervakningsman: Matts Lassas Adress: Lassaavägen 68700 Torfärv	Byggnadsnamn: Tillbyggnad av hönsbhus Övervakningsman: Matts Lassas Adress: Lassaavägen 68700 Torfärv	Byggnadsnamn: Tillbyggnad av hönsbhus Övervakningsman: Matts Lassas Adress: Lassaavägen 68700 Torfärv
Byggnadsnamn: Ab T&K Bodbacka Oy Adress: Bodbackavägen 12, 68700 Torfärv	Byggnadsnamn: Ab T&K Bodbacka Oy Adress: Bodbackavägen 12, 68700 Torfärv	Byggnadsnamn: Ab T&K Bodbacka Oy Adress: Bodbackavägen 12, 68700 Torfärv
Byggnadsnamn: ARK 02 Adress: Arkitekterna ARK, Kivimäentie 12, 00100 Helsinki	Byggnadsnamn: ARK 02 Adress: Arkitekterna ARK, Kivimäentie 12, 00100 Helsinki	Byggnadsnamn: ARK 02 Adress: Arkitekterna ARK, Kivimäentie 12, 00100 Helsinki
Datum: 29.3.2025 Skapad av: Kirimo Bodbacka	Datum: 29.3.2025 Skapad av: Kirimo Bodbacka	Datum: 29.3.2025 Skapad av: Kirimo Bodbacka