


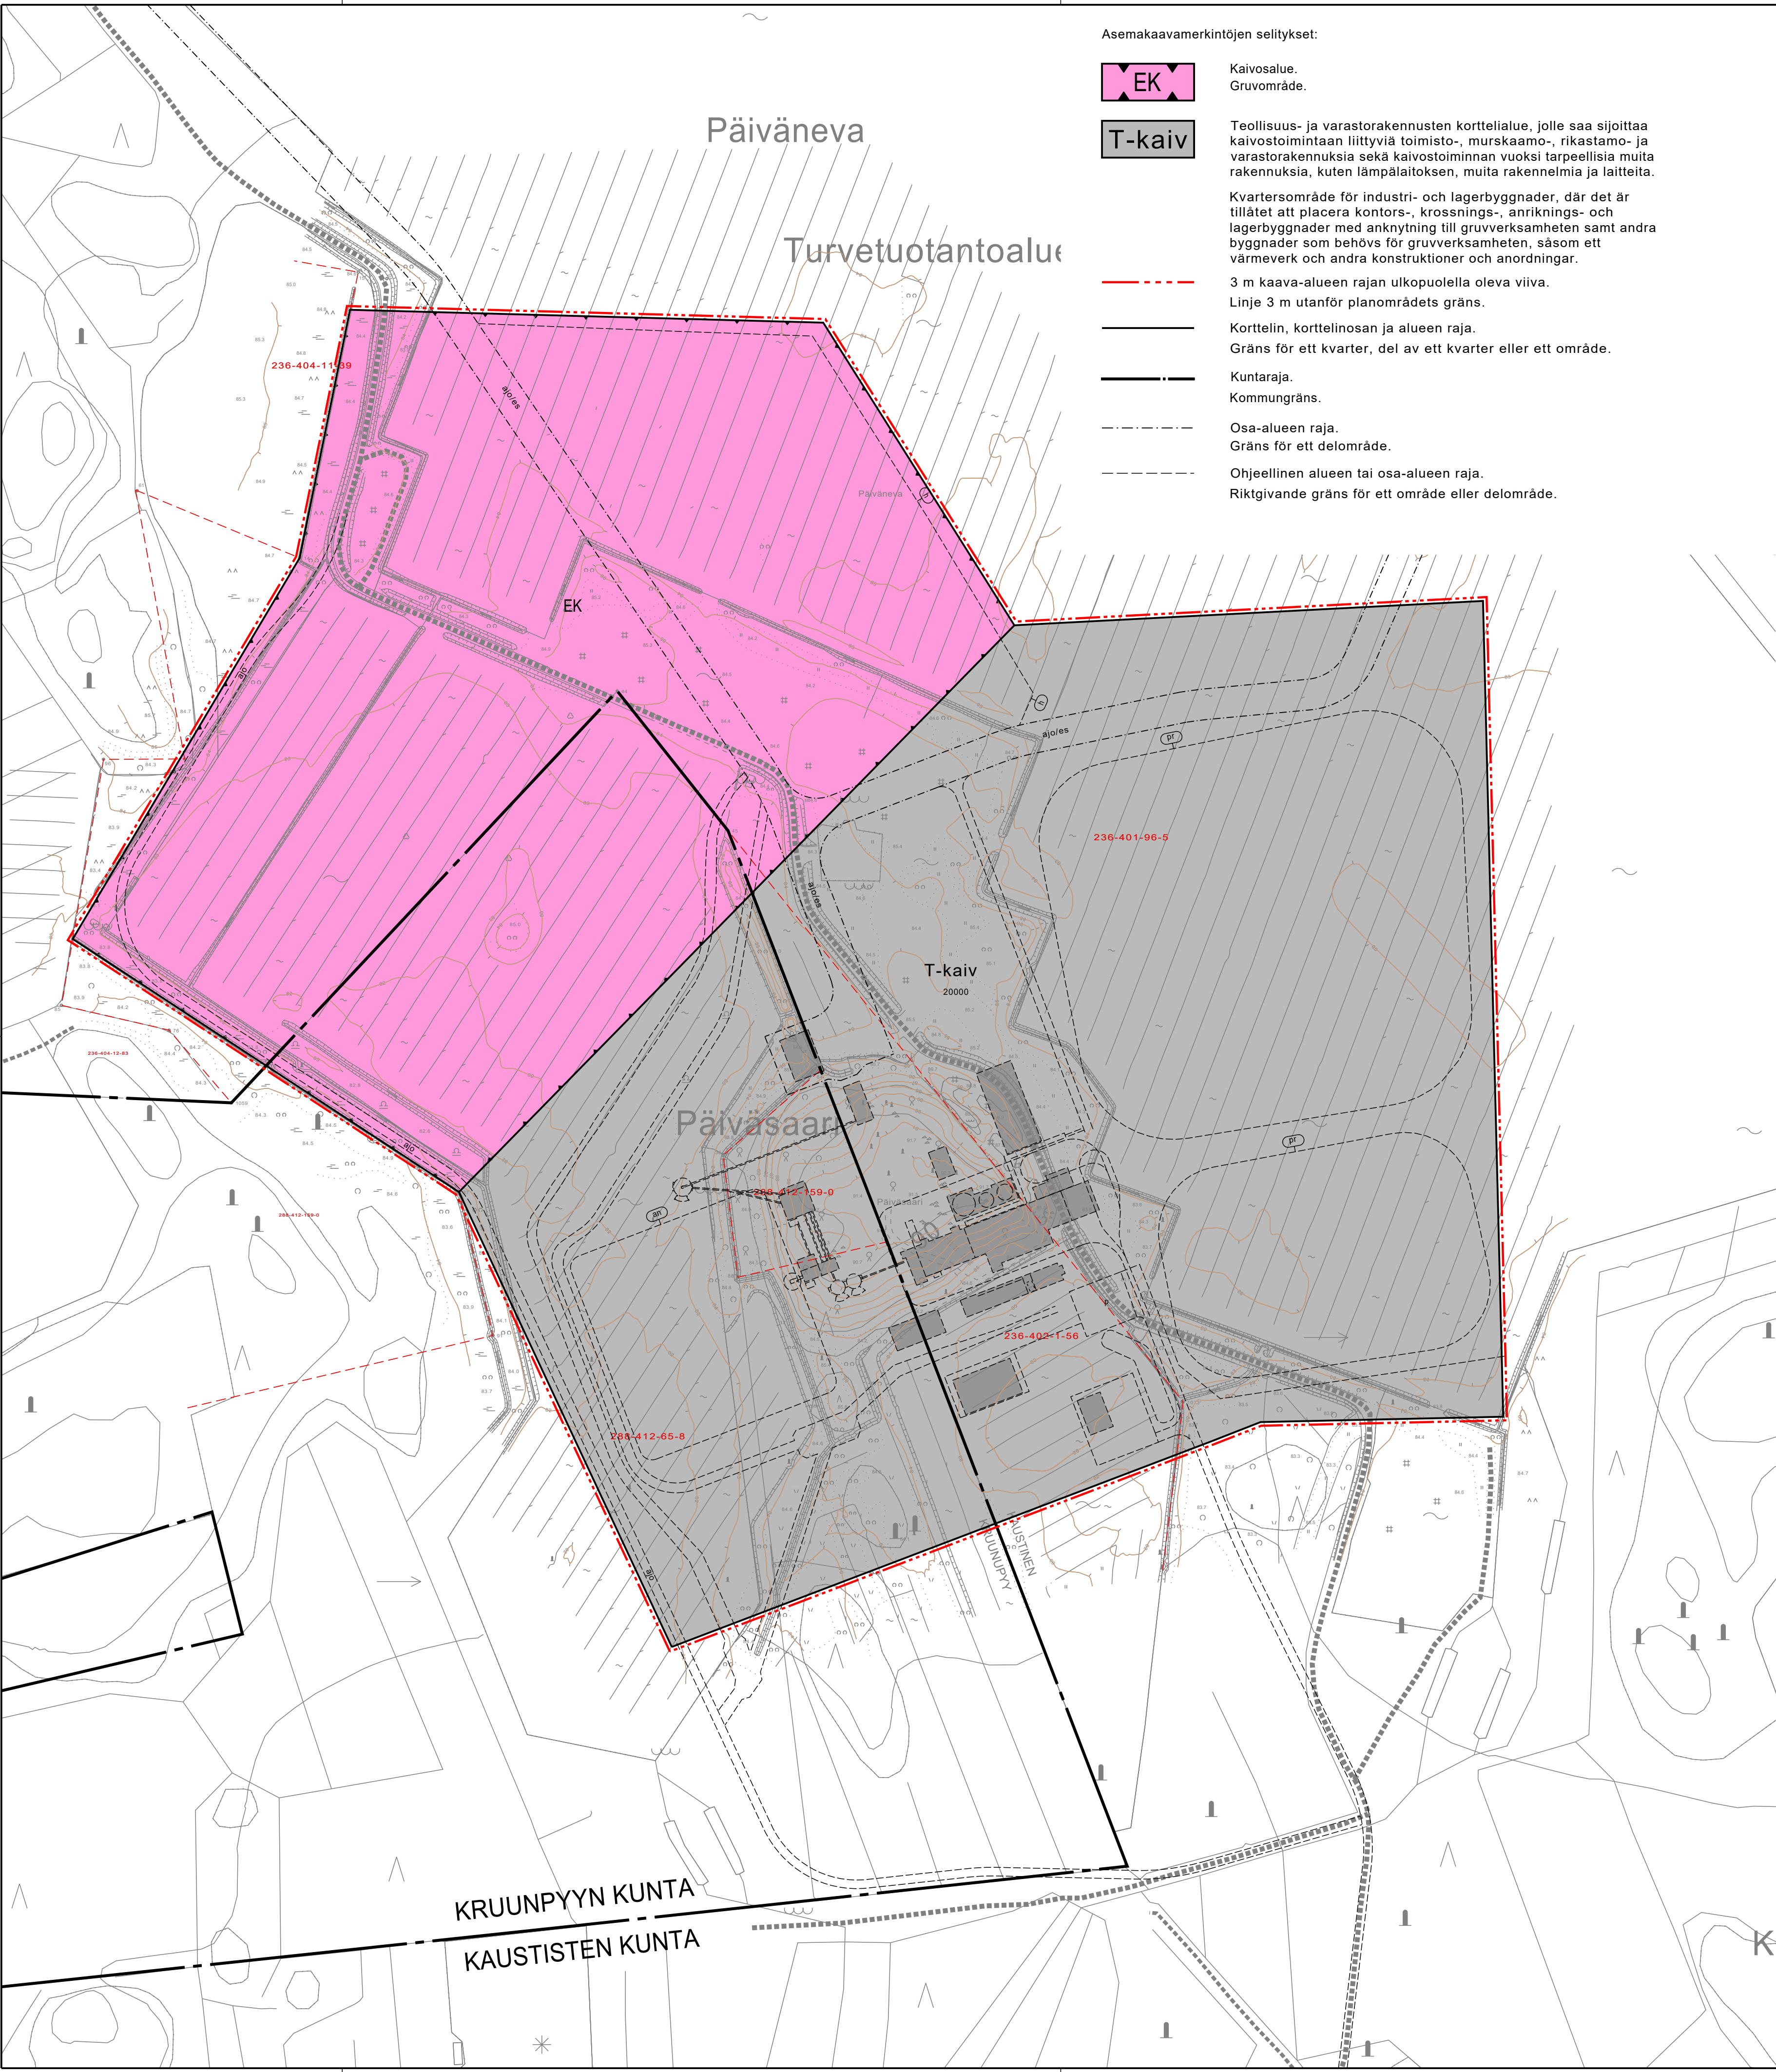

Asemakaavamerkintöjen selitykset:



Kaivosalue.
Gruvområde.



Teollisuus- ja varastorakennusten korttelialue, jolle saa sijoittaa kaivostoimintaan liittyviä toimisto-, murskaamo-, rikastamo- ja varastorakennuksia sekä kaivostoiminnan vuoksi tarpeellisia muita rakennuksia, kuten lämpälaitoksen, muita rakennelmia ja laitteita.

Kvartersområde för industri- och lagerbyggnader, där det är tillåtet att placera kontors-, krossnings-, anriknings- och lagerbyggnader med anknötning till gruvverksamheten samt andra byggnader som behövs för gruvverksamheten, såsom ett värmeverk och andra konstruktioner och anordningar.

3 m kaava-alueen rajan ulkopuolella oleva viiva.
Linje 3 m utanför planområdets gräns.

Korttelin, korttelinosan ja alueen raja.
Gräns för ett kvarter, del av ett kvarter eller ett område.

Kuntaraja.
Kommungräns.

Osa-alueen raja.
Gräns för ett delområde.

Ohjeellinen alueen tai osa-alueen raja.
Riktgivande gräns för ett område eller delområde.

KAU


Kunnanosan nimi.
Kommunens namn.




Ohjeellinen rakennusala.
Riktgivande byggnadsyta.




Rakennusala.
Byggnadsyta.

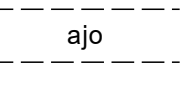


Ohjeellinen ajoyhteys.
Riktgivande körförbindelse.

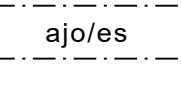

Erikaisajoneuvojen ajoyhteys.
Körförbindelse för specialfordon.

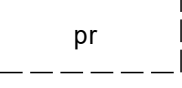


Ohjeellinen prosessivesiallas.
Riktgivande processvattenbassäng.

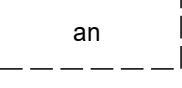


Ohjeellinen rikastusprosessissa syntyvän ylijäämäkiven läjitysalue.
Alueelle voidaan varastoida väliaikaisesti myös yhtiön kemiantehaalla syntyvää analsiimihiekkaa.

Riktgivande deponeringsområde för överskottssten från anrikningen.
Tillfällig upplagring av analcimsand från kemifabriken tillåts också i området.

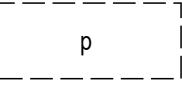

Ohjeellinen pysäköimispaikka.
Riktgivande parkeringsplats.

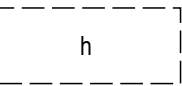

Ohjeellinen kaivostoiminnan edellyttämien rakennusten ja rakennelmien alue sekä varastointialue, jossa sallitaan tilapäinen murskaustoiminta.

Toiminnassa on järjestettävä asianmukaiset säilytystilat jätteille.

Riktgivande område för byggnader och konstruktioner som behövs för gruvverksamheten samt lagringsområde, där tillfällig krossning är tillåten

Tillbörliga förvaringsplatser för avfall ska ordnas inom ramen för verksamheten.

Kaavamääräykset:

1. Rikastamoalueella syntyvät prosessivedet, kuivatusvedet ja jätevedet on käsiteltävä ympäristö- ja vesitalouslupapäätöksen mukaisesti.

Processvatten, dräneringsvatten och spillvatten som uppkommer i anrikningsområdet ska behandlas i enlighet med miljö- och vattenhushållningstillståndet.

2. Asemakaava-alueelle voi sijoittaa MRL 176 §:ssä tarkoitettua tilapäistä rakentamista, joka palvelee kaivoksen käynnistämisen aikaista toimintaa. Tilapäisen toiminnan jälkeen rakennukset tulee purkaa.

Tillfälligt byggnader som avses i MBL 176 § och som behövs för verksamhetsstarten i gruvan får placeras i detaljplaneområdet.

KAUSTISTEN KUNTA JA KRUUNUPYYN KUNTA

KAUSTBY KOMMUN OCH KRONOBY KOMMUN

PÄIVÄNEVAN ASEMAKAAVA PÄIVÄNEVA DETALJPLAN

1:2000

Asemakaava koskee Kaustisten kunnan tiloja 236-401-96-5 ja 236-402-1-56 sekä Kruunupyynt kunnan tiloja 288-412-65-8 ja 288-412-159-0.

Oulussa 30.8.2021

Ilkka Ranta
Arkkitehti, YKS-298

Johanna Lehto
FM

SWECO